


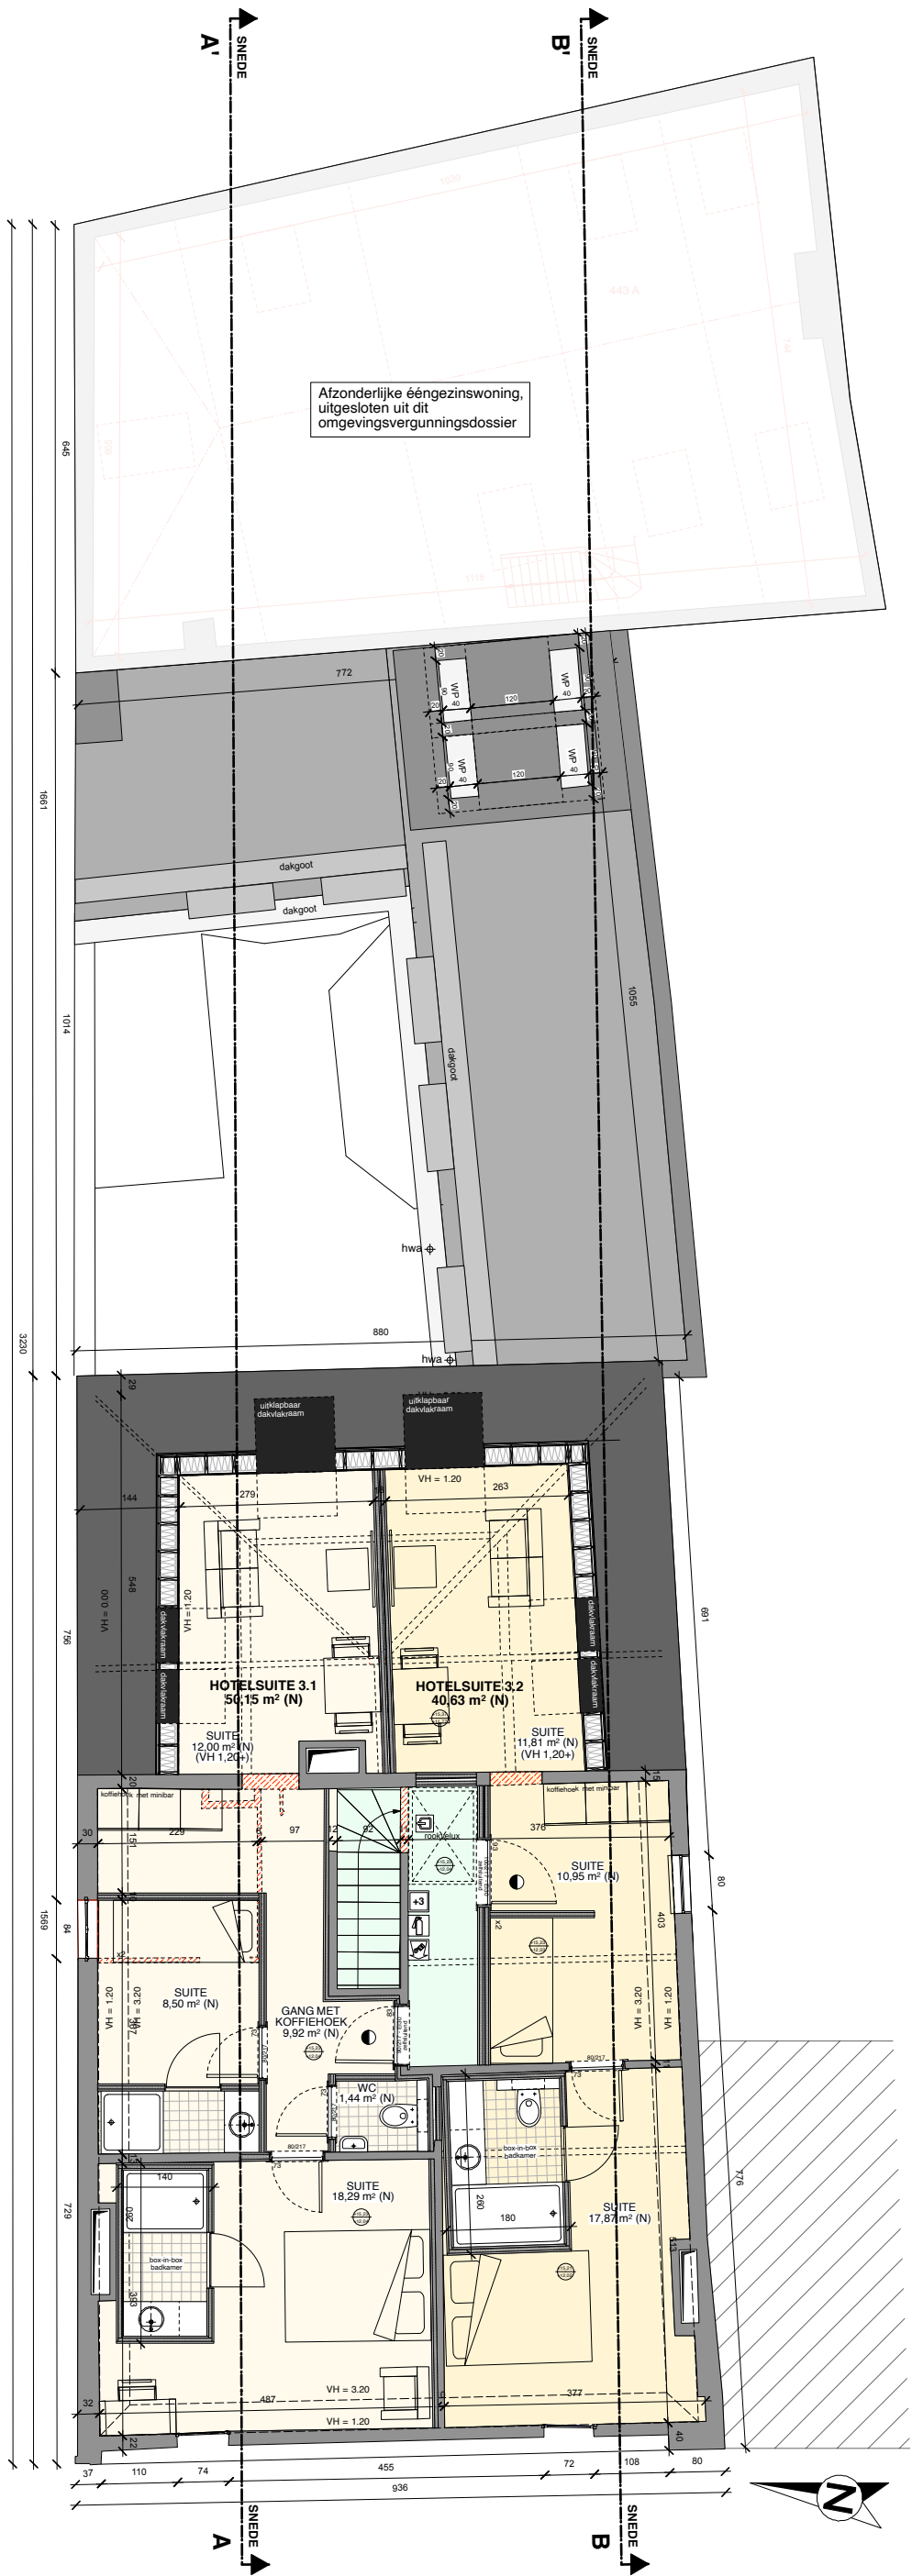

ZIE BIJZONDERE
VOORWAARDE(N)

	ontwerp	Restauratie en functiewijziging van het beschermd monument Spijkeboort			
	bouwheer	SHAPE Development NV		schaal	1/100
	adres	Geldmunt 22 - 9000 Gent		getekend door	
	nr. kadaster	1e afd., sectie A, delen van nr. 442B en 443C		datum	17/07/2026
				plannr.	Nieuwe toestand - Dakverdieping
				-	
				ref.nummer	24-445