


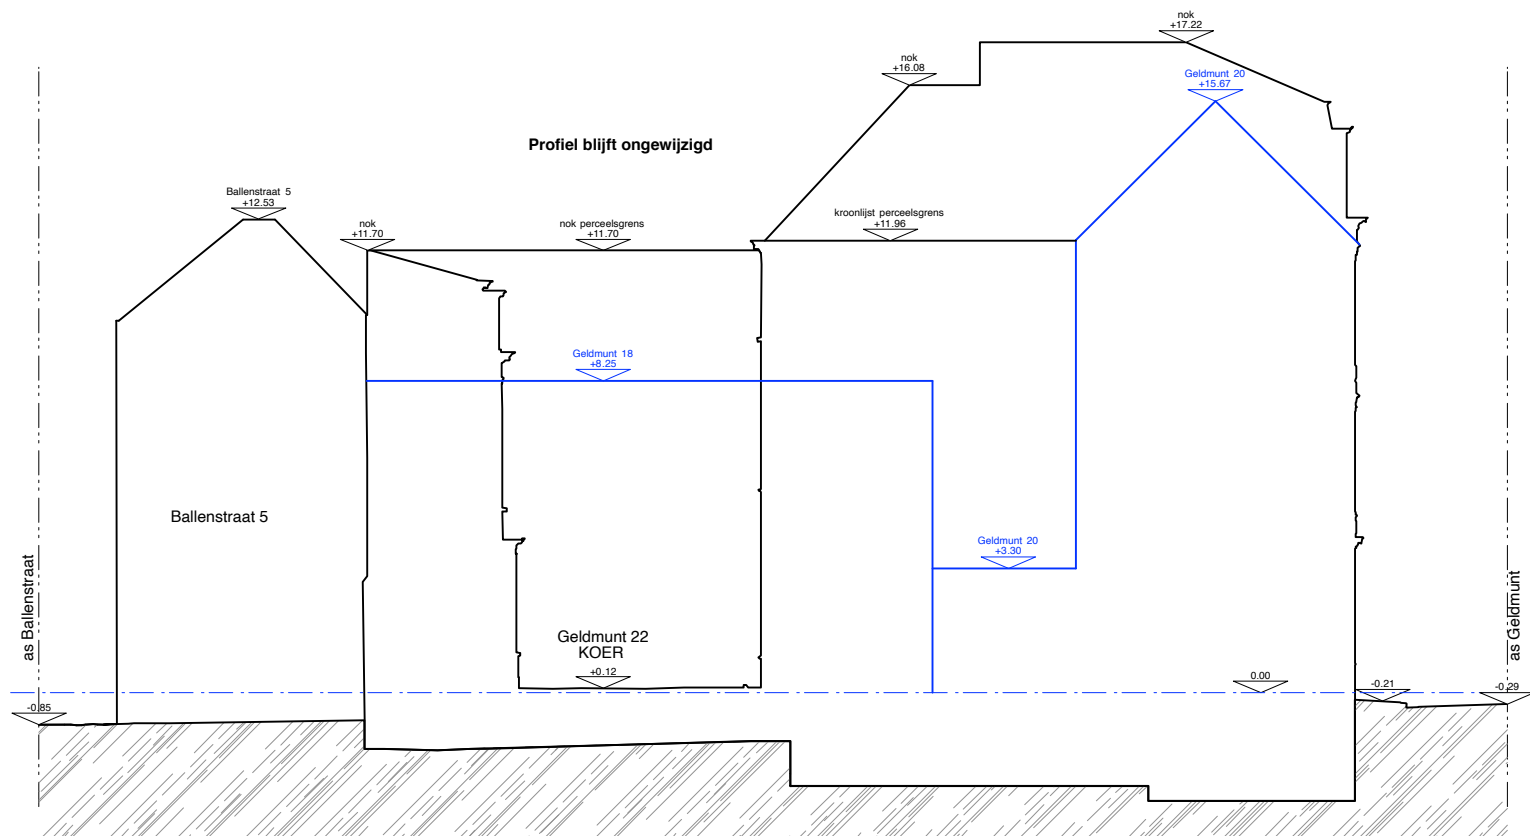

 atelier voor stedelijke architectuur gent	ontwerp	Restauratie en functiewijziging van het beschermd monument Spijkeboort		<div></div>
	bouwheer	SHAPE Development NV		<div> <div>schaal</div> <div>1/200</div> </div>
	adres	Geldmunt 22 - 9000 Gent		<div> <div>getekend door</div> <div></div> </div>
	nr. kadaster	1e afd., sectie A, delen van nr. 442B en 443C		<div> <div>datum</div> <div>17/07/2026</div> </div>
				<div> <div>plannr.</div> <div>-</div> </div>
		Terreinprofiel bestaand		
		ref.nummer	24-445	