


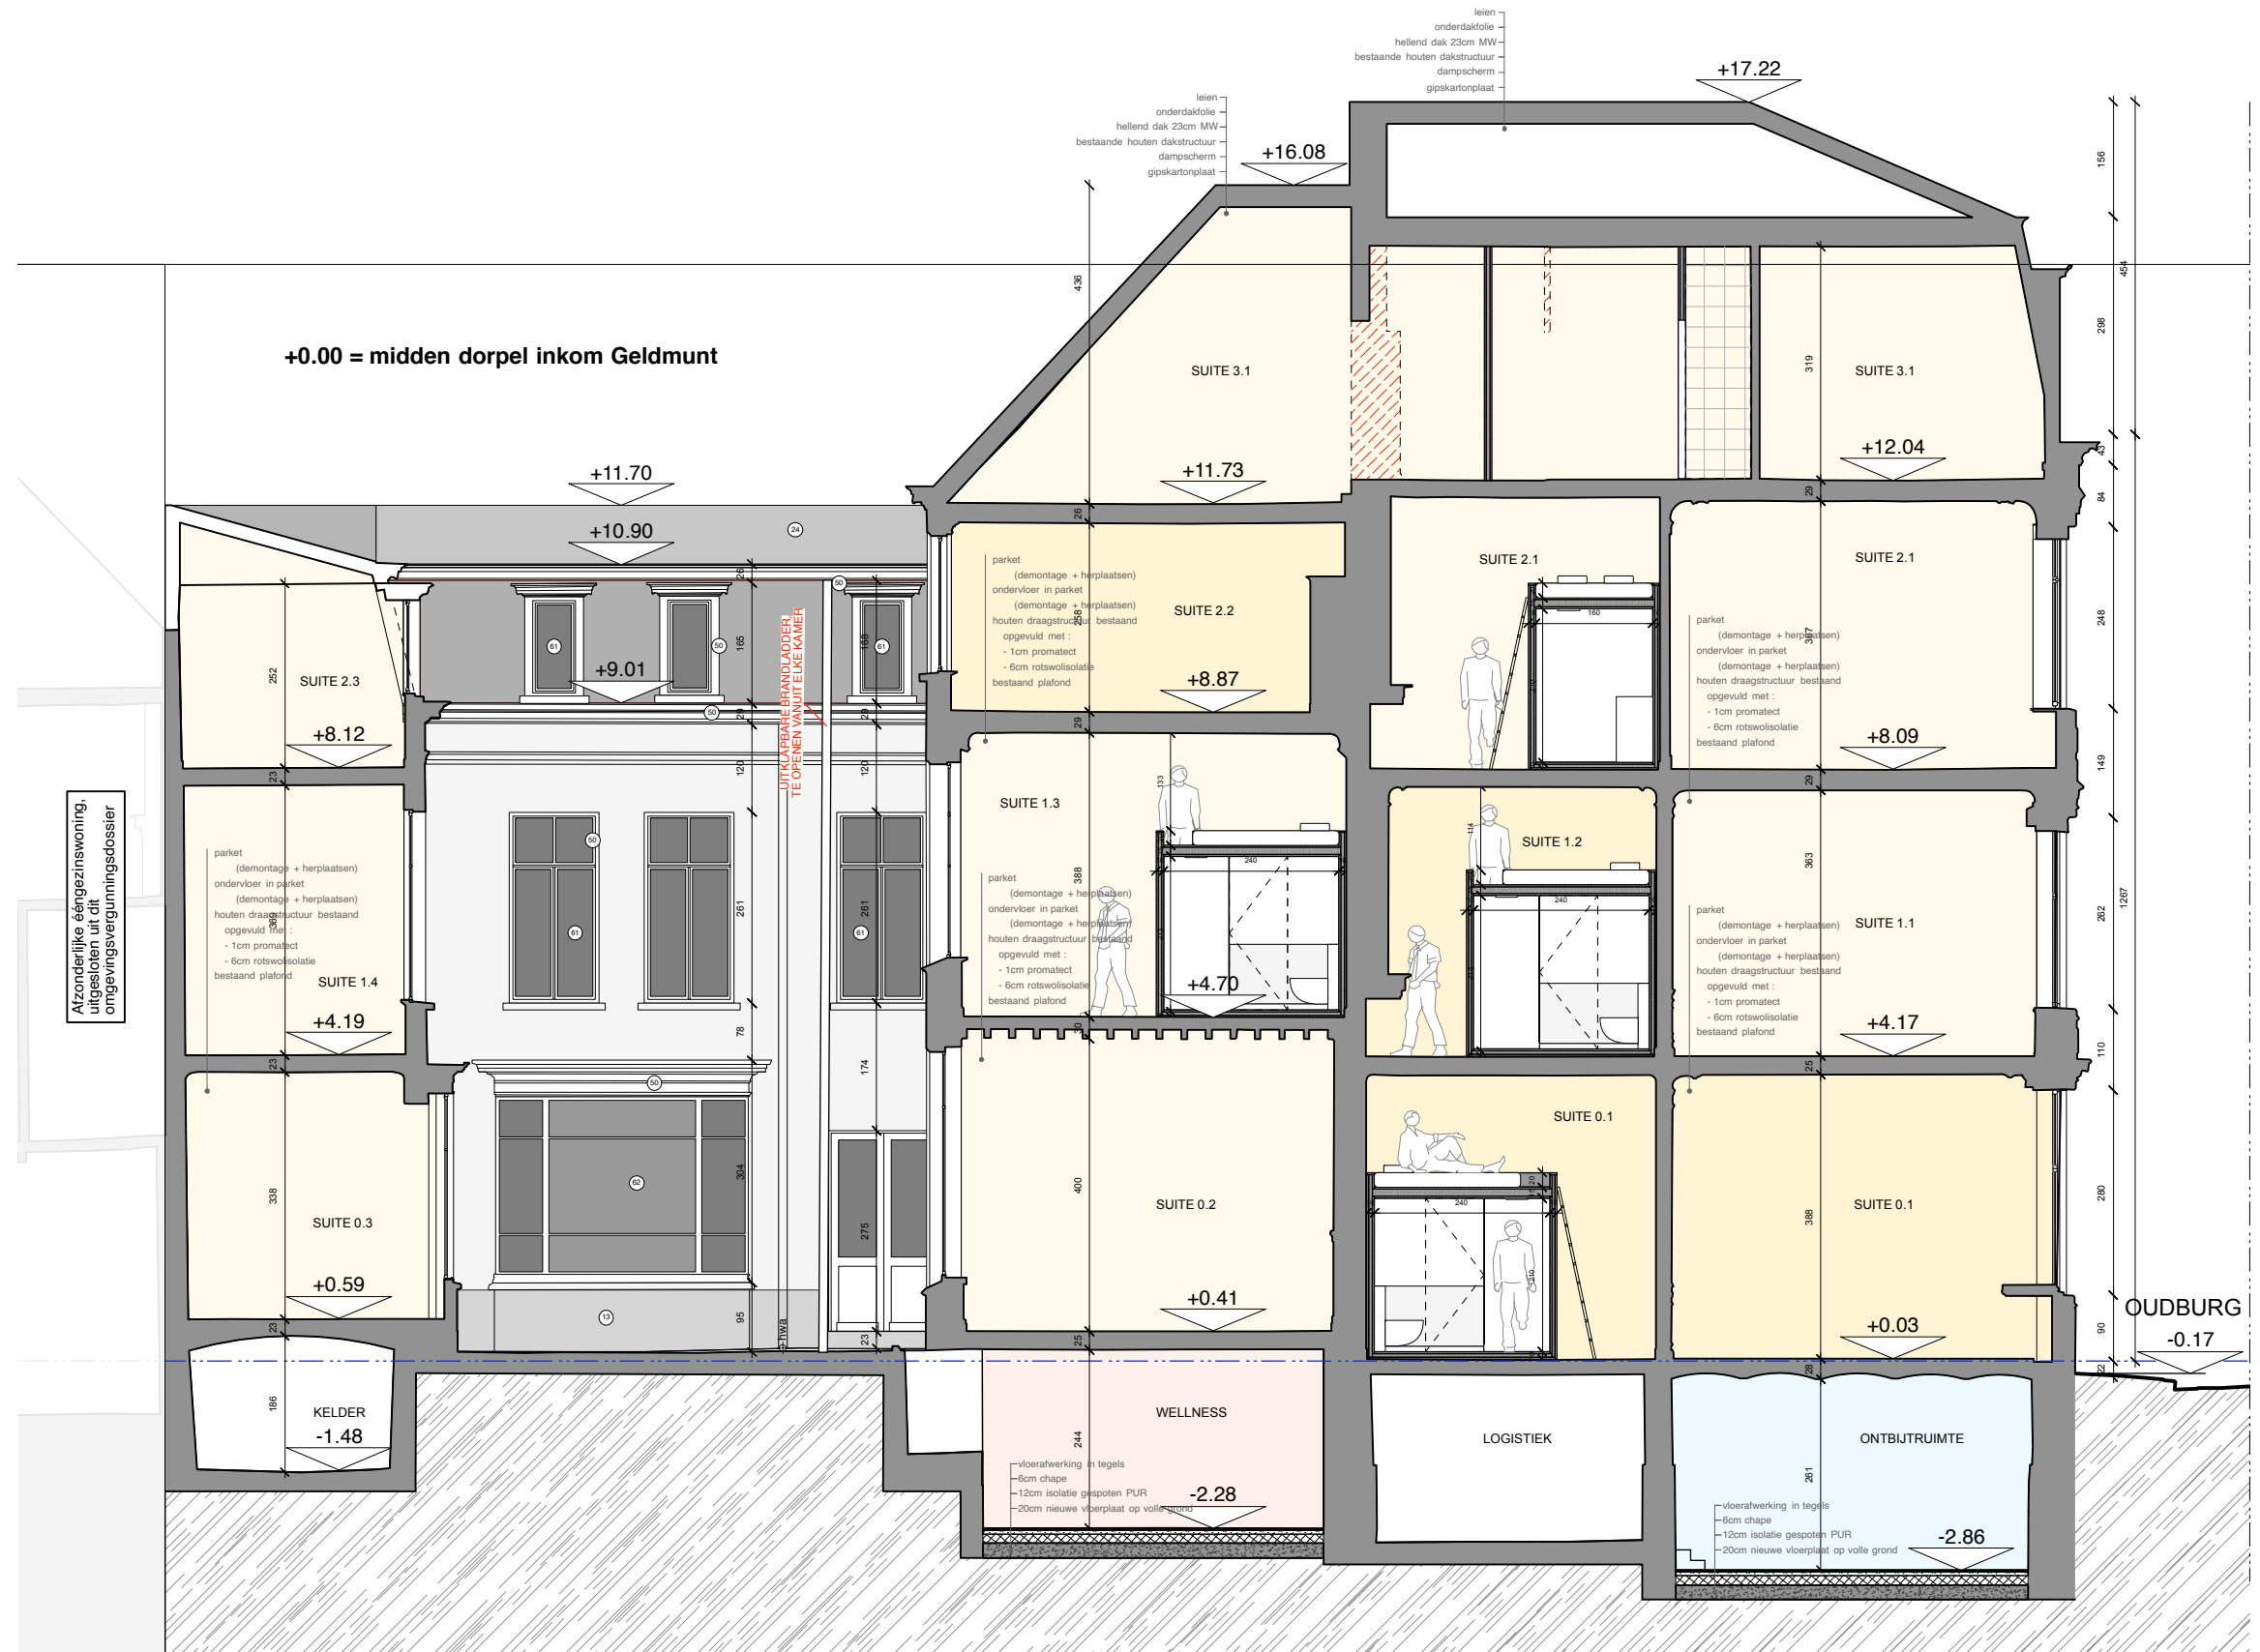

**ZIE BIJZONDERE
VOORWAARDE(N)**

ASA atelier voor
stedelijke
architectuur gent

ontwerp	Restauratie en functiewijziging van het beschermd monument Spijkeboort		
bouwheer	SHAPE Development NV		
adres	Geldmunt 22 - 9000 Gent		
nr. kadaster	1e afd., sectie A, delen van nr. 442B en 443C		
schaal	1/100		
getekend door			
datum	17/07/2026		
plannr.	-		
ref.nummer	Nieuwe toestand - Snede A-A'		
	24-445		