


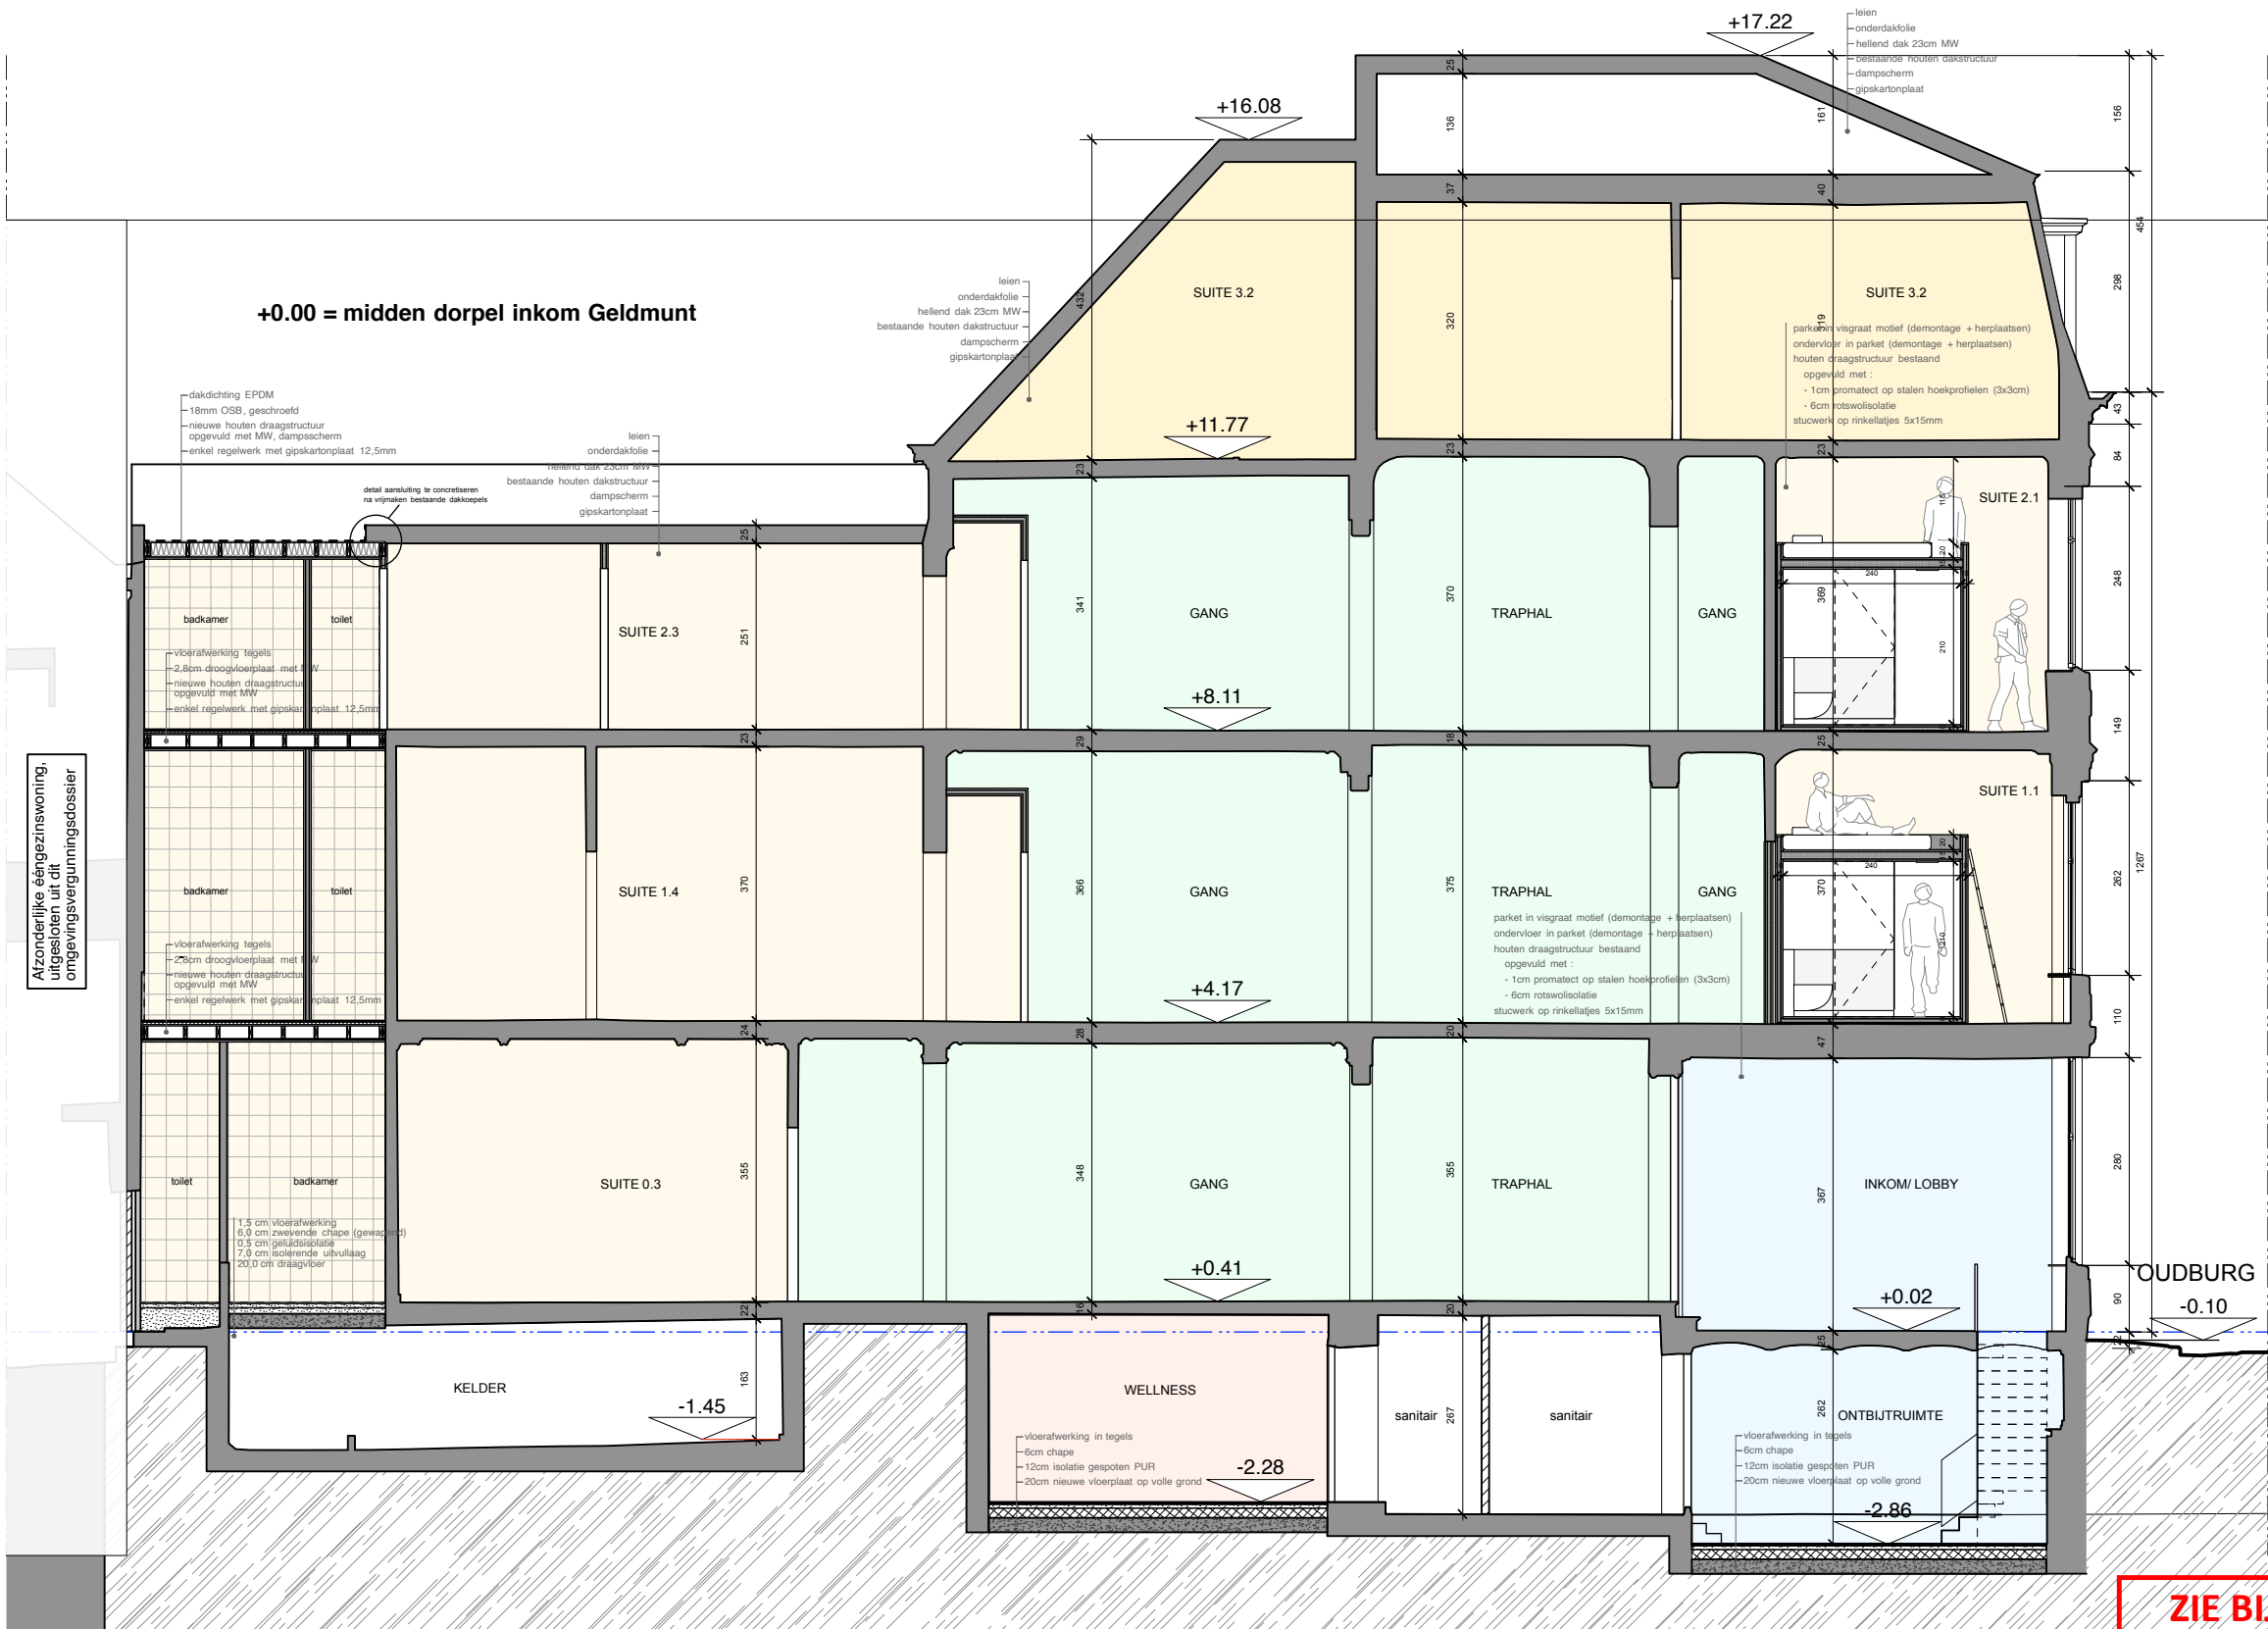

ASA atelier voor stedelijke architectuur gent

ontwerp	Restauratie en functiewijziging van het beschermd monument Spijkeboort		schaal	1/100
bouwheer	SHAPE Development NV		getekend door	
adres	Geldmunt 22 - 9000 Gent		datum	17/07/2026
nr. kadaster	1e afd., sectie A, delen van nr. 442B en 443C		plannr.	Nieuwe toestand - Snede B-B'
			ref.nummer	24-445