


ZIE BIJZONDERE
VOORWAARDE(N)

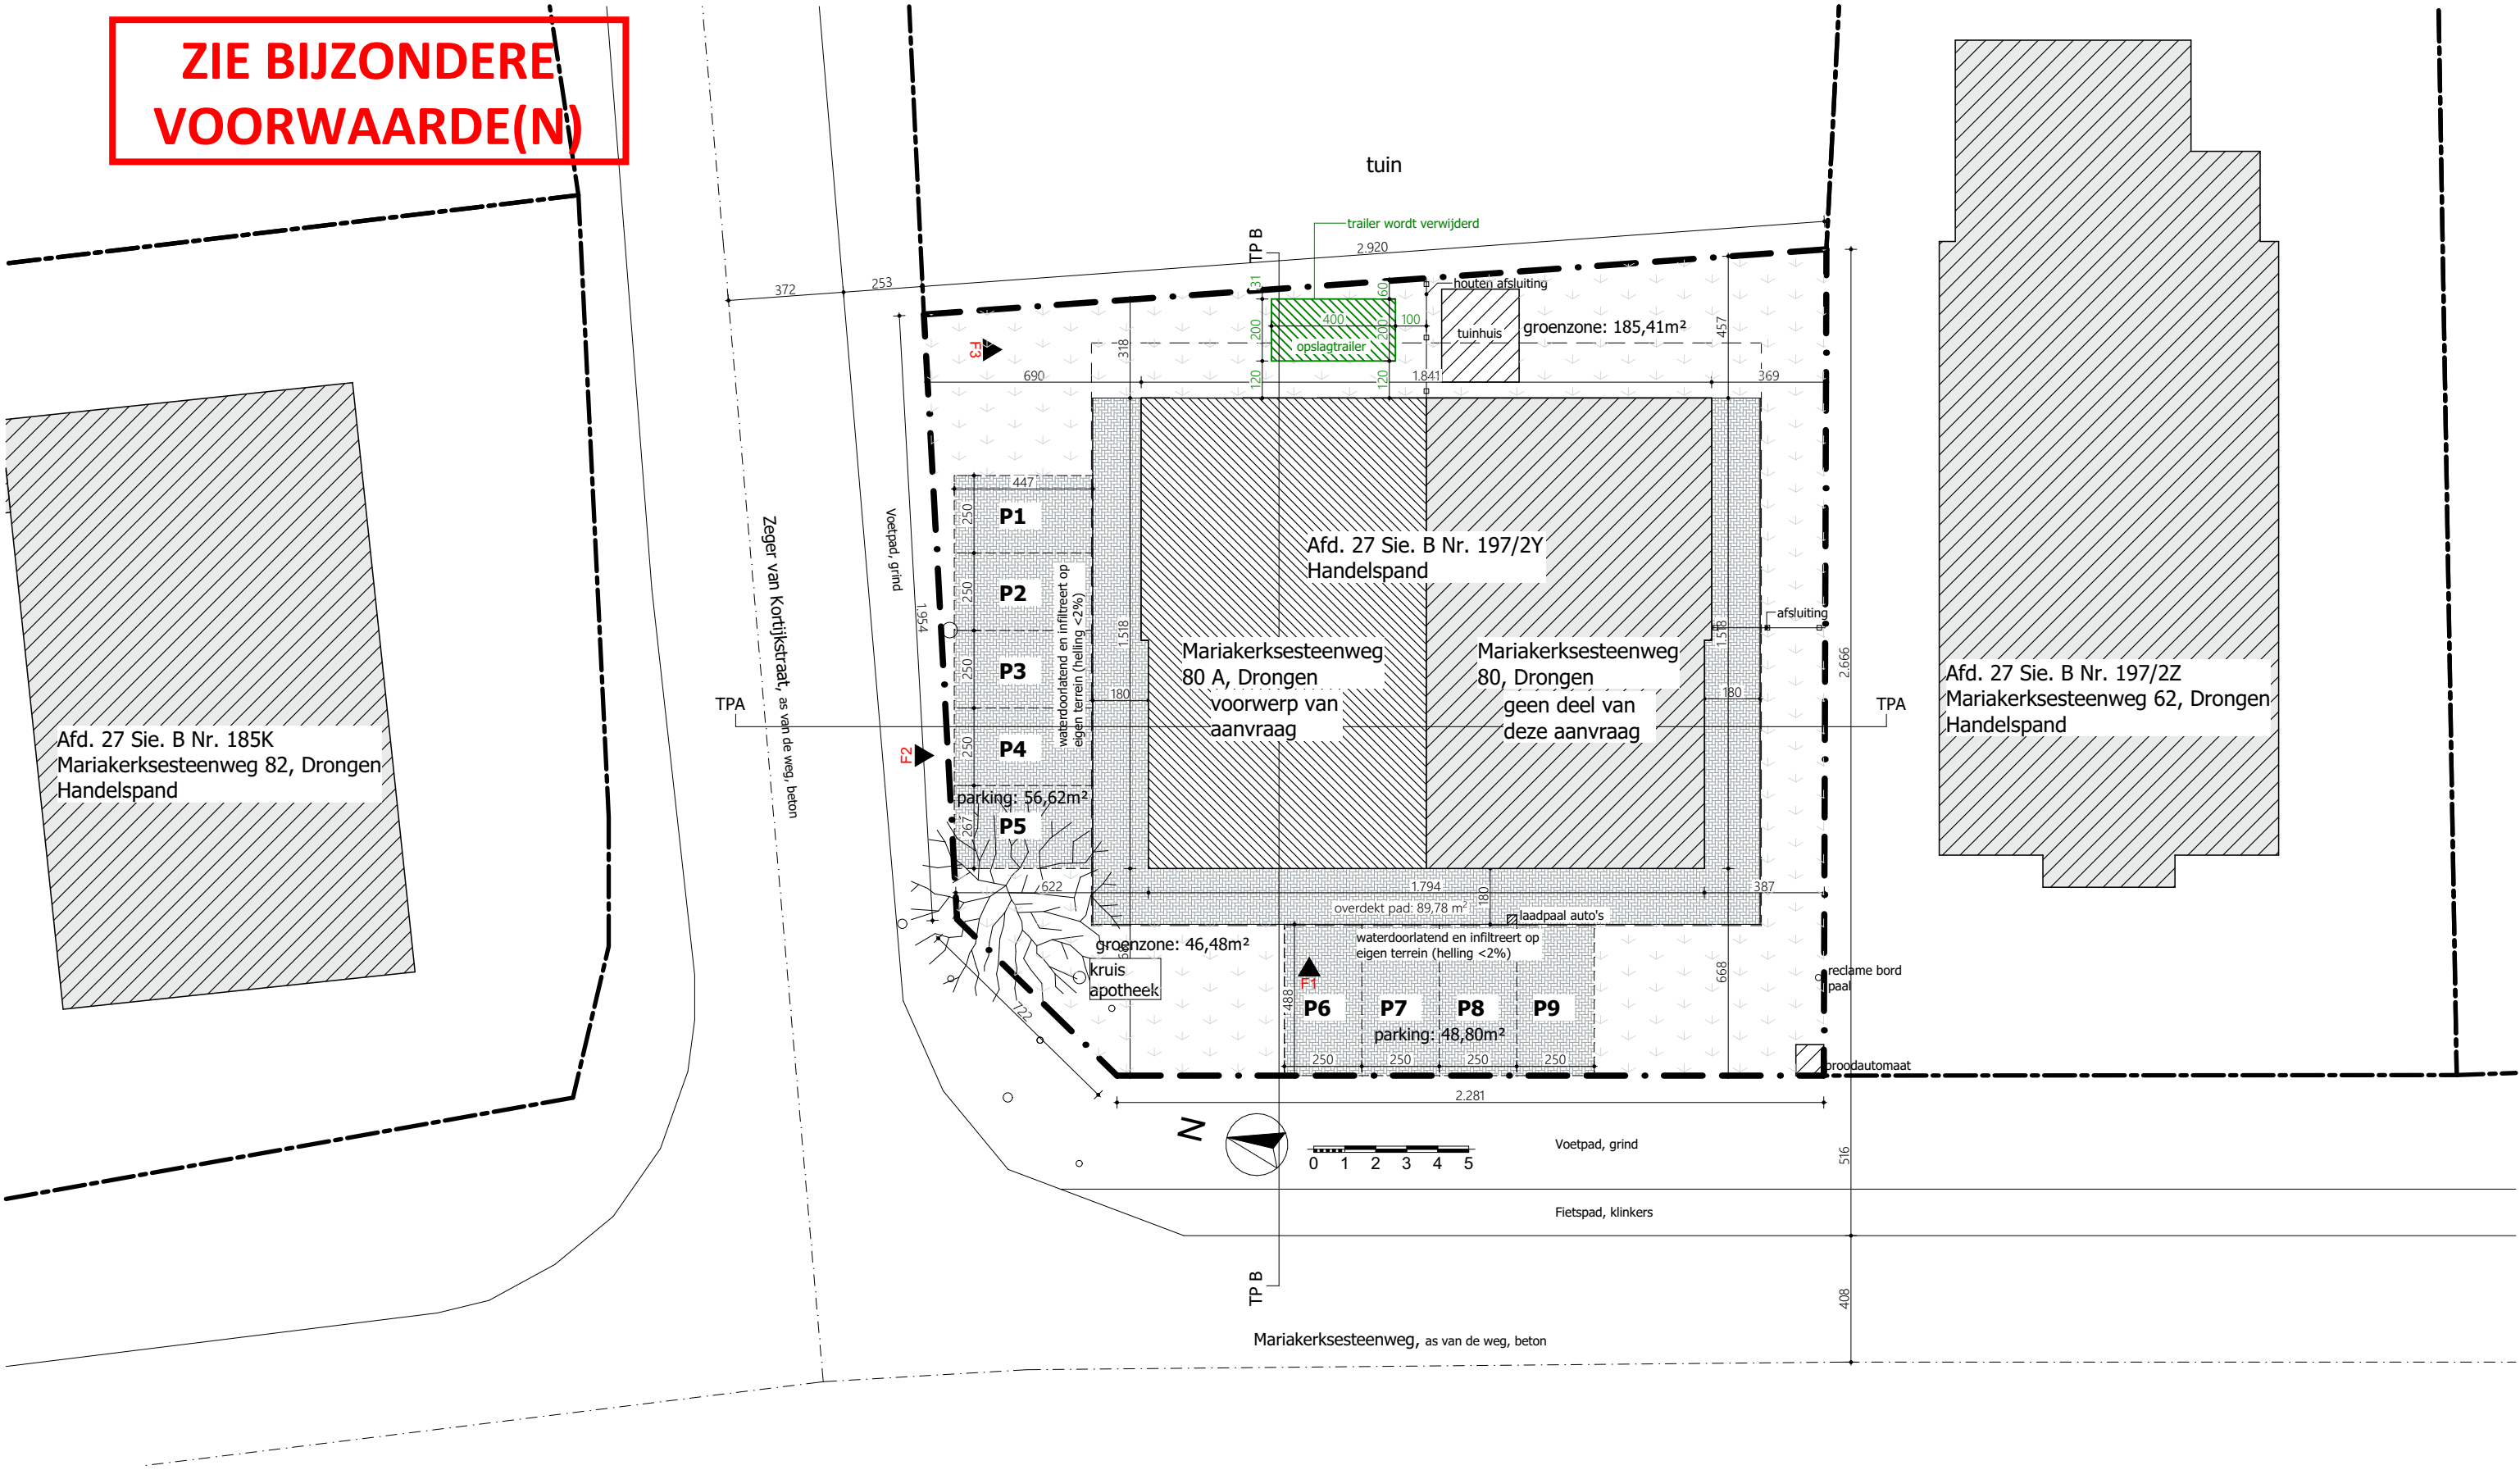

Inplantingsplan - bestaande toestand

1:200

Project	Klant	Weraadres	Plannenset	Plan	
25 04 Mariakerksesteenweg 80A	Apotheek Drongen Mariakerksesteenweg 80A 9031 Drongen	Mariakerksesteenweg 80A 9031 Drongen afd. 27 sie. B nrs. 197/2Y	BA 1 3/09/2026 I Inplanting	Inplanting bestaande toestand	
					Vrijheidsla 15 9000 Gent 09 233 70 79 info@arpa.be

1:200

