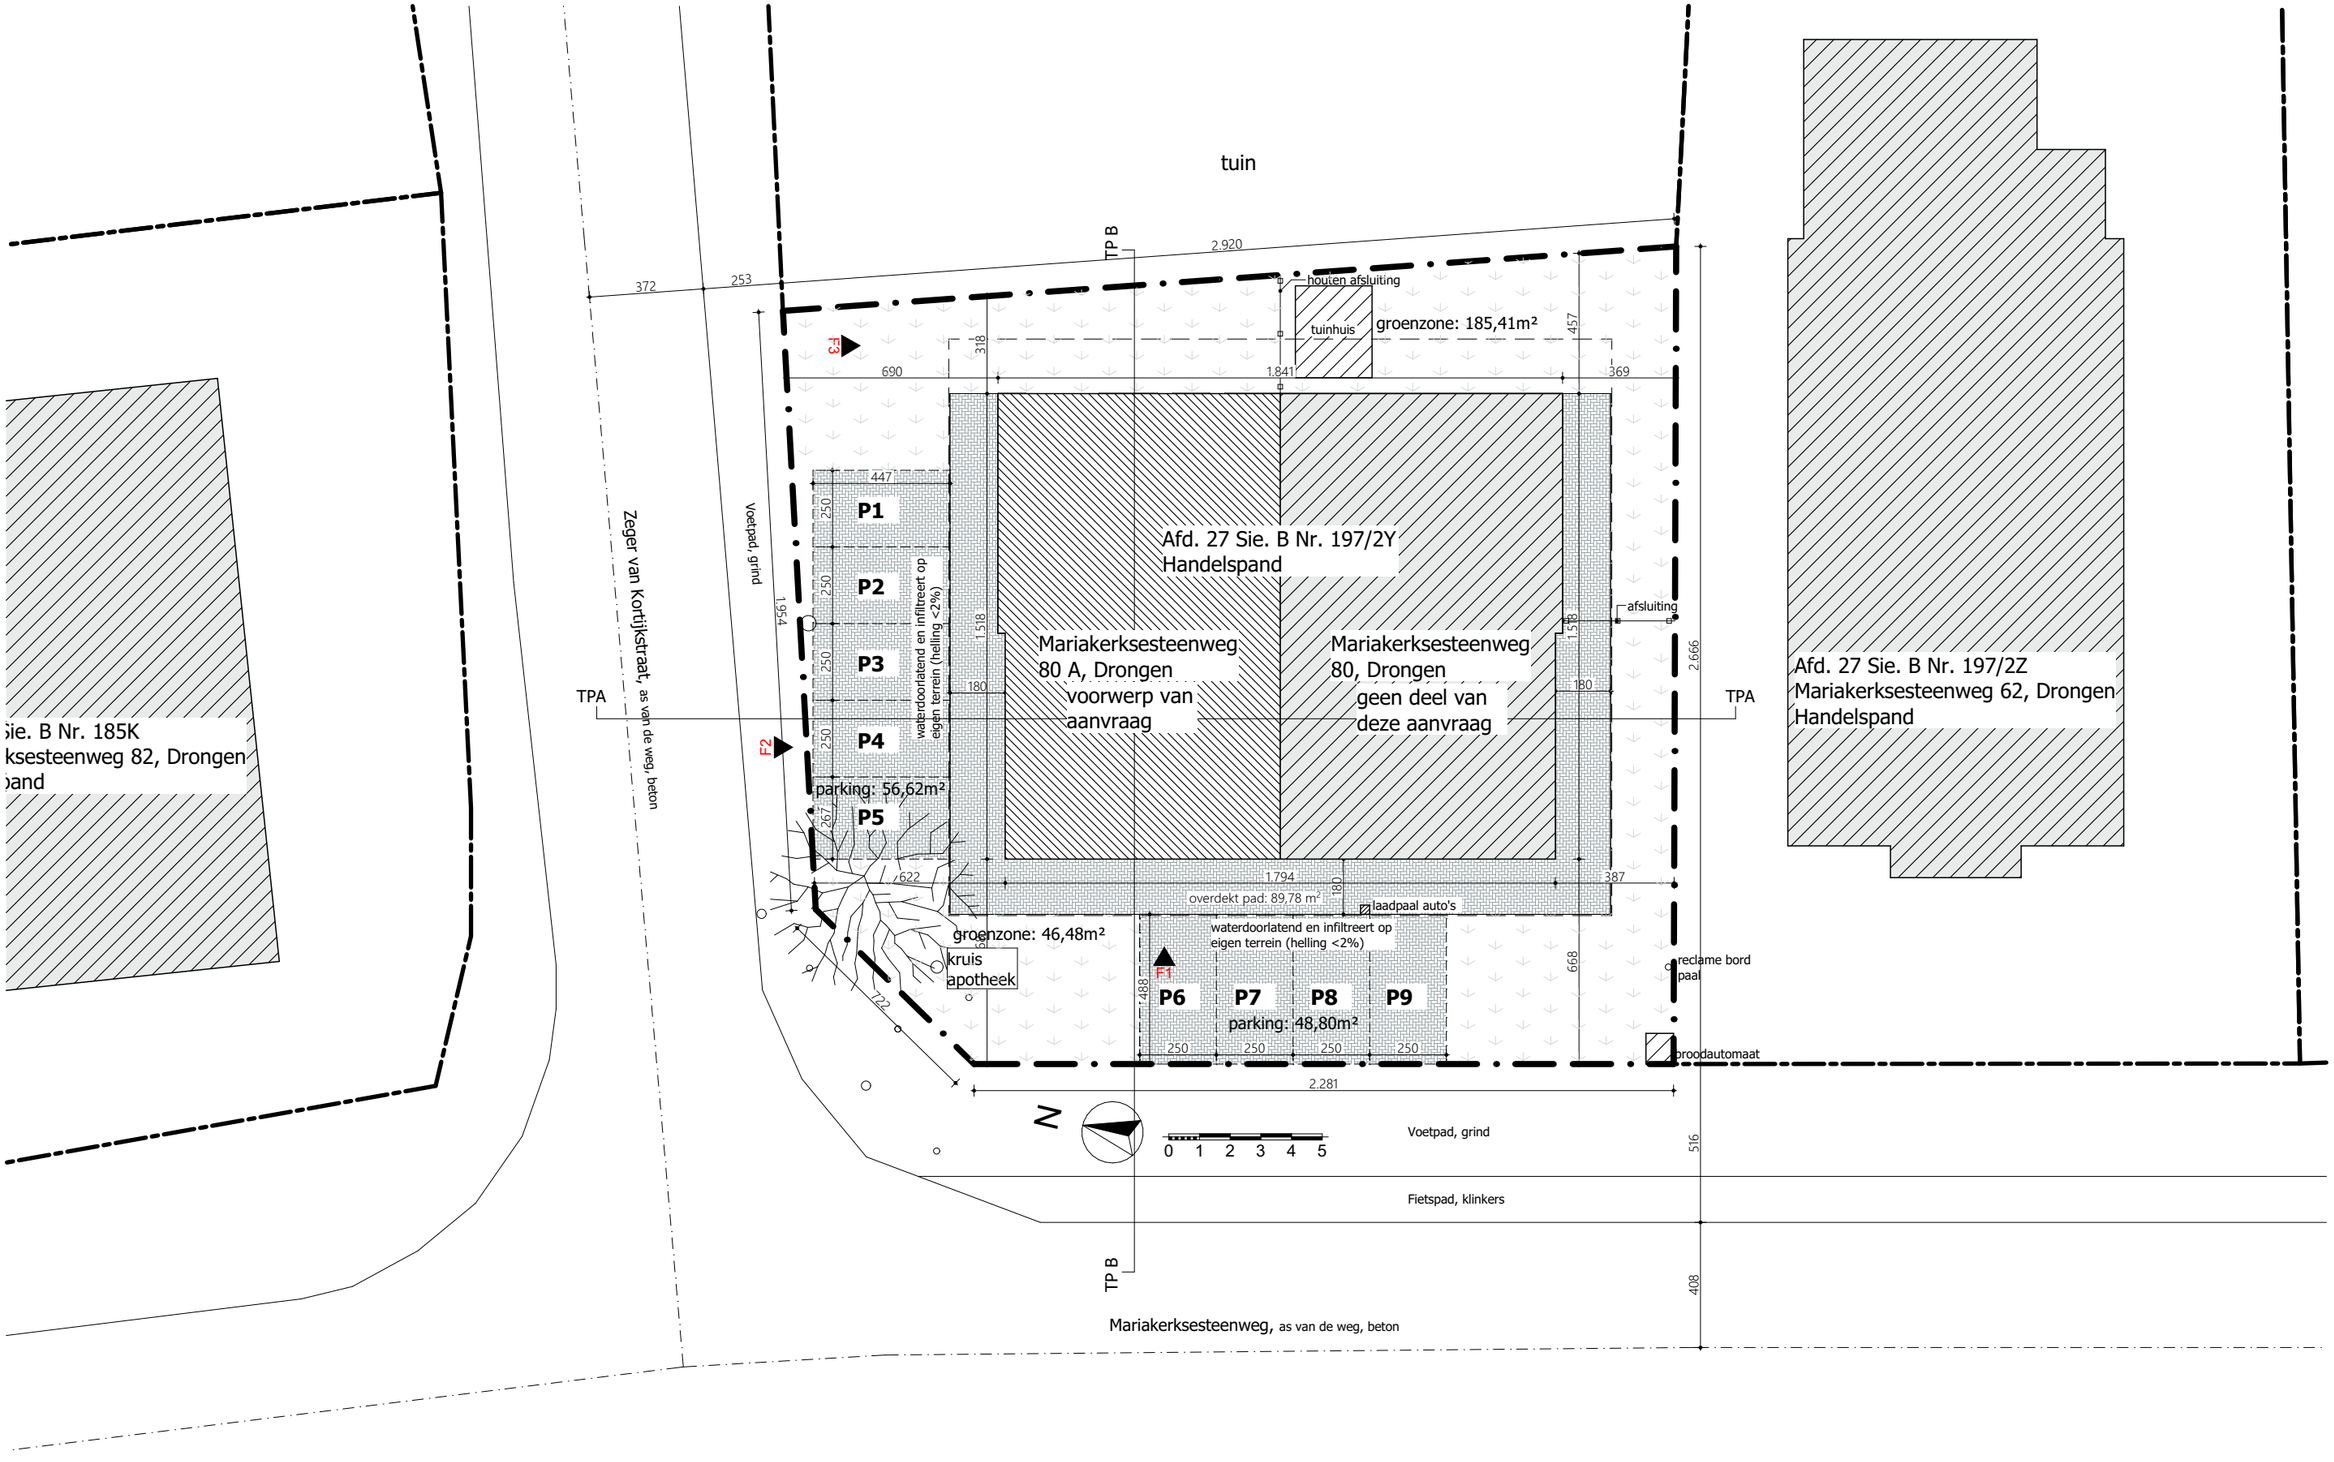

I

Inplantingsplan - nieuwe toestand

1:200

Project	Klant	Werfadres	Plannenset	Plan
25 04 Mariakerksesteenweg 80A	Apotheek Drongen Mariakerksesteenweg 80A 9031 Drongen	Mariakerksesteenweg 80A 9031 Drongen afd. 27 sie. B nrs. 197/2Y	BA 1 3/09/2026	inplanting nieuwe toestand

1:200

Vrijheidslaan 15
9000 Gent

09 233 70 79
info@arpa.be

ARPA architecten