


ZIE BIJZONDERE VOORWAARDE(N)

- (1) metselwerk - groen geschilderd
- (3) buitenschrijnwerk - hout zwart geschilderd
- (4) dorpel - arduin
- (5) dorpel - hout
- (6) dakbedekking - houten schingels
- (7) buitenschrijnwerk - zwart aluminium in houten kader

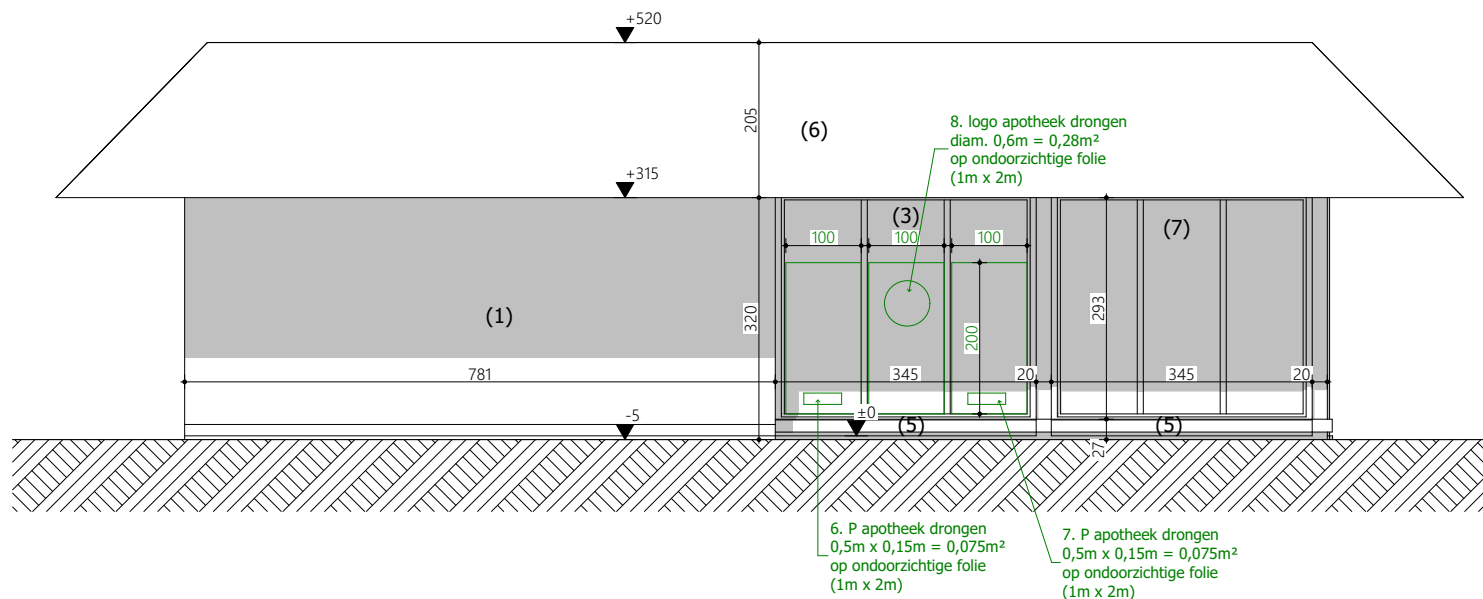

LG

Linkerzijgevel - nieuwe = bestaande toestand

1:100

Project

25 04 Mariakerksesteenweg 80A

Klant

Apotheek Drongen
Mariakerksesteenweg 80A
9031 Drongen

Werfadres

Mariakerksesteenweg 80A
9031 Drongen
afd. 27 sie. B nrs. 197/2Y

Plannenset

BA 1
3/09/2026
G Gevel

Plan

2/4

Linkerzijgevel nieuwe = bestaande toestand

1:100

Vrijheidslaan 15
9000 Gent

09 233 70 79
info@arpa.be

ARPA
architecten