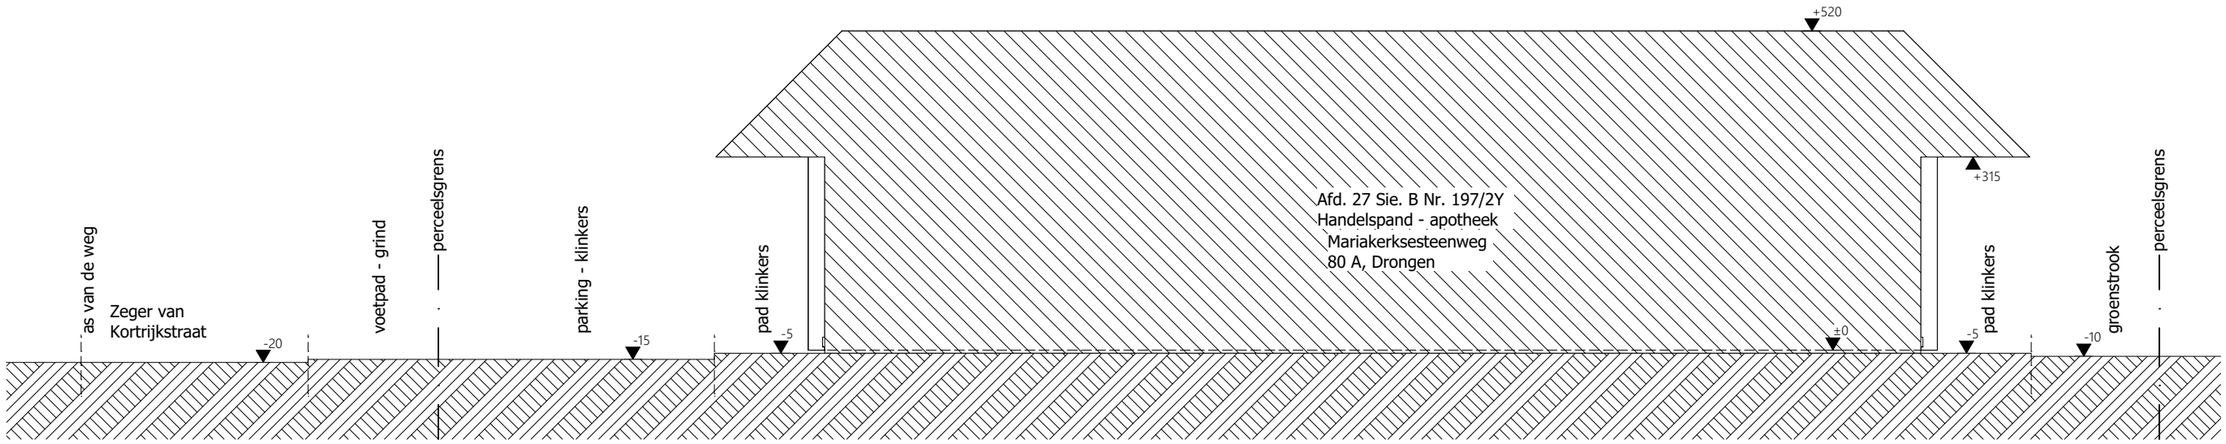

TPA Terreinprofiel - nieuwe = bestaande toestand 1:100

Project	Klant	Werfadres	Plannenset	Plan		
25 04 Mariakerksesteenweg 80A	Apotheek Drongen Mariakerksesteenweg 80A 9031 Drongen	Mariakerksesteenweg 80A 9031 Drongen afd. 27 sie. B nrs. 197/2Y	BA 1 3/09/2026 T Terreinprofiel	Terreinprofiel A nieuwe = bestaande toestand	1:100	Vrijheidslaan 15 9000 Gent 09 233 70 79 info@arpa.be ARPA architecten