


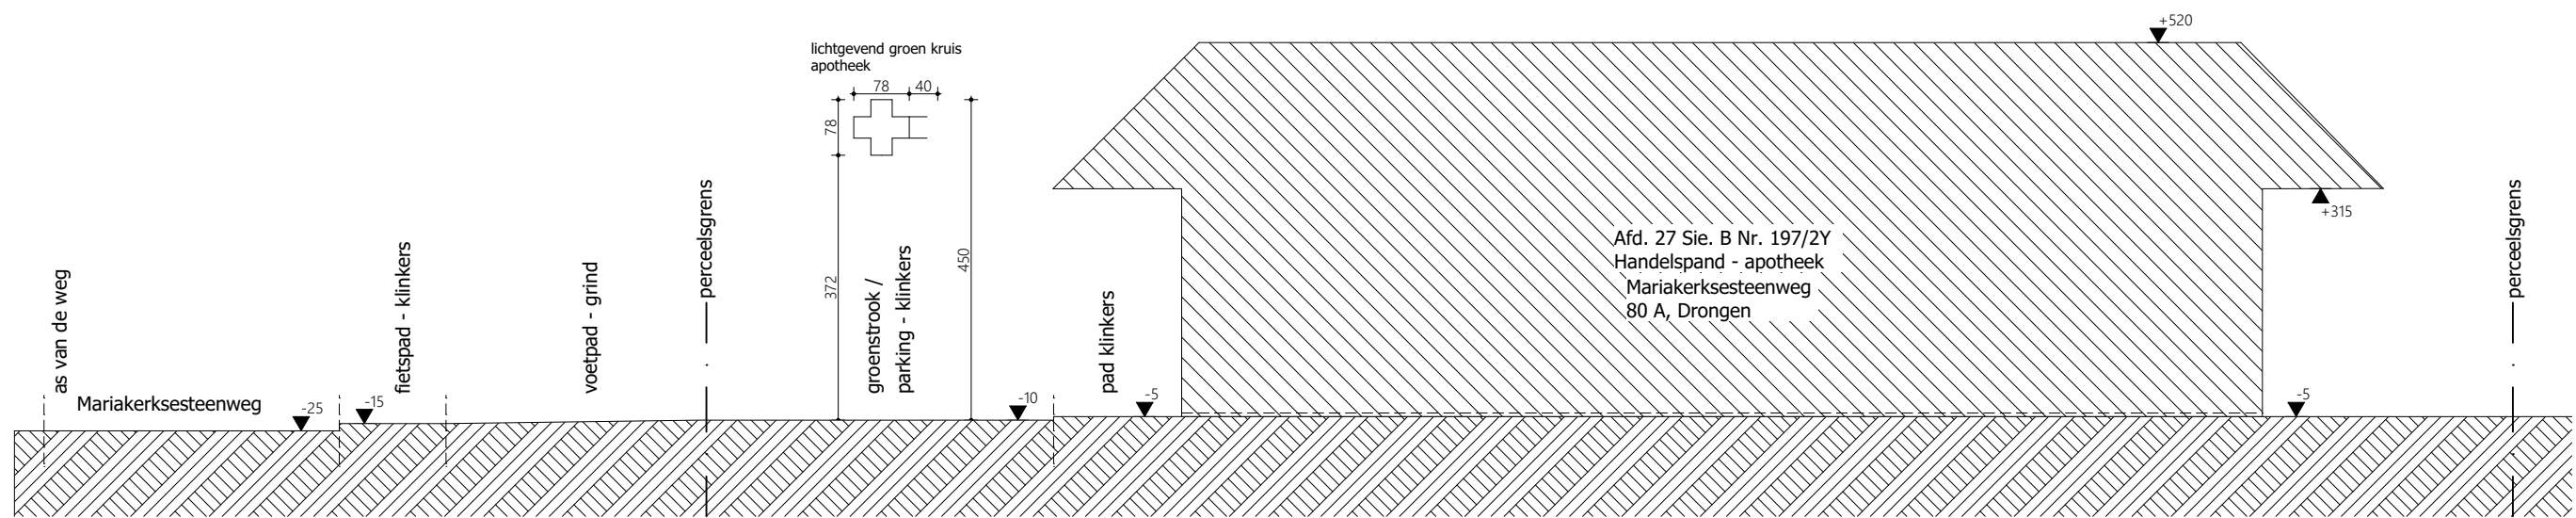

TPB Terreinprofiel B - nieuwe toestand 1:100