


VERKAVELINGSPLAN BESTAANDE TOESTAND

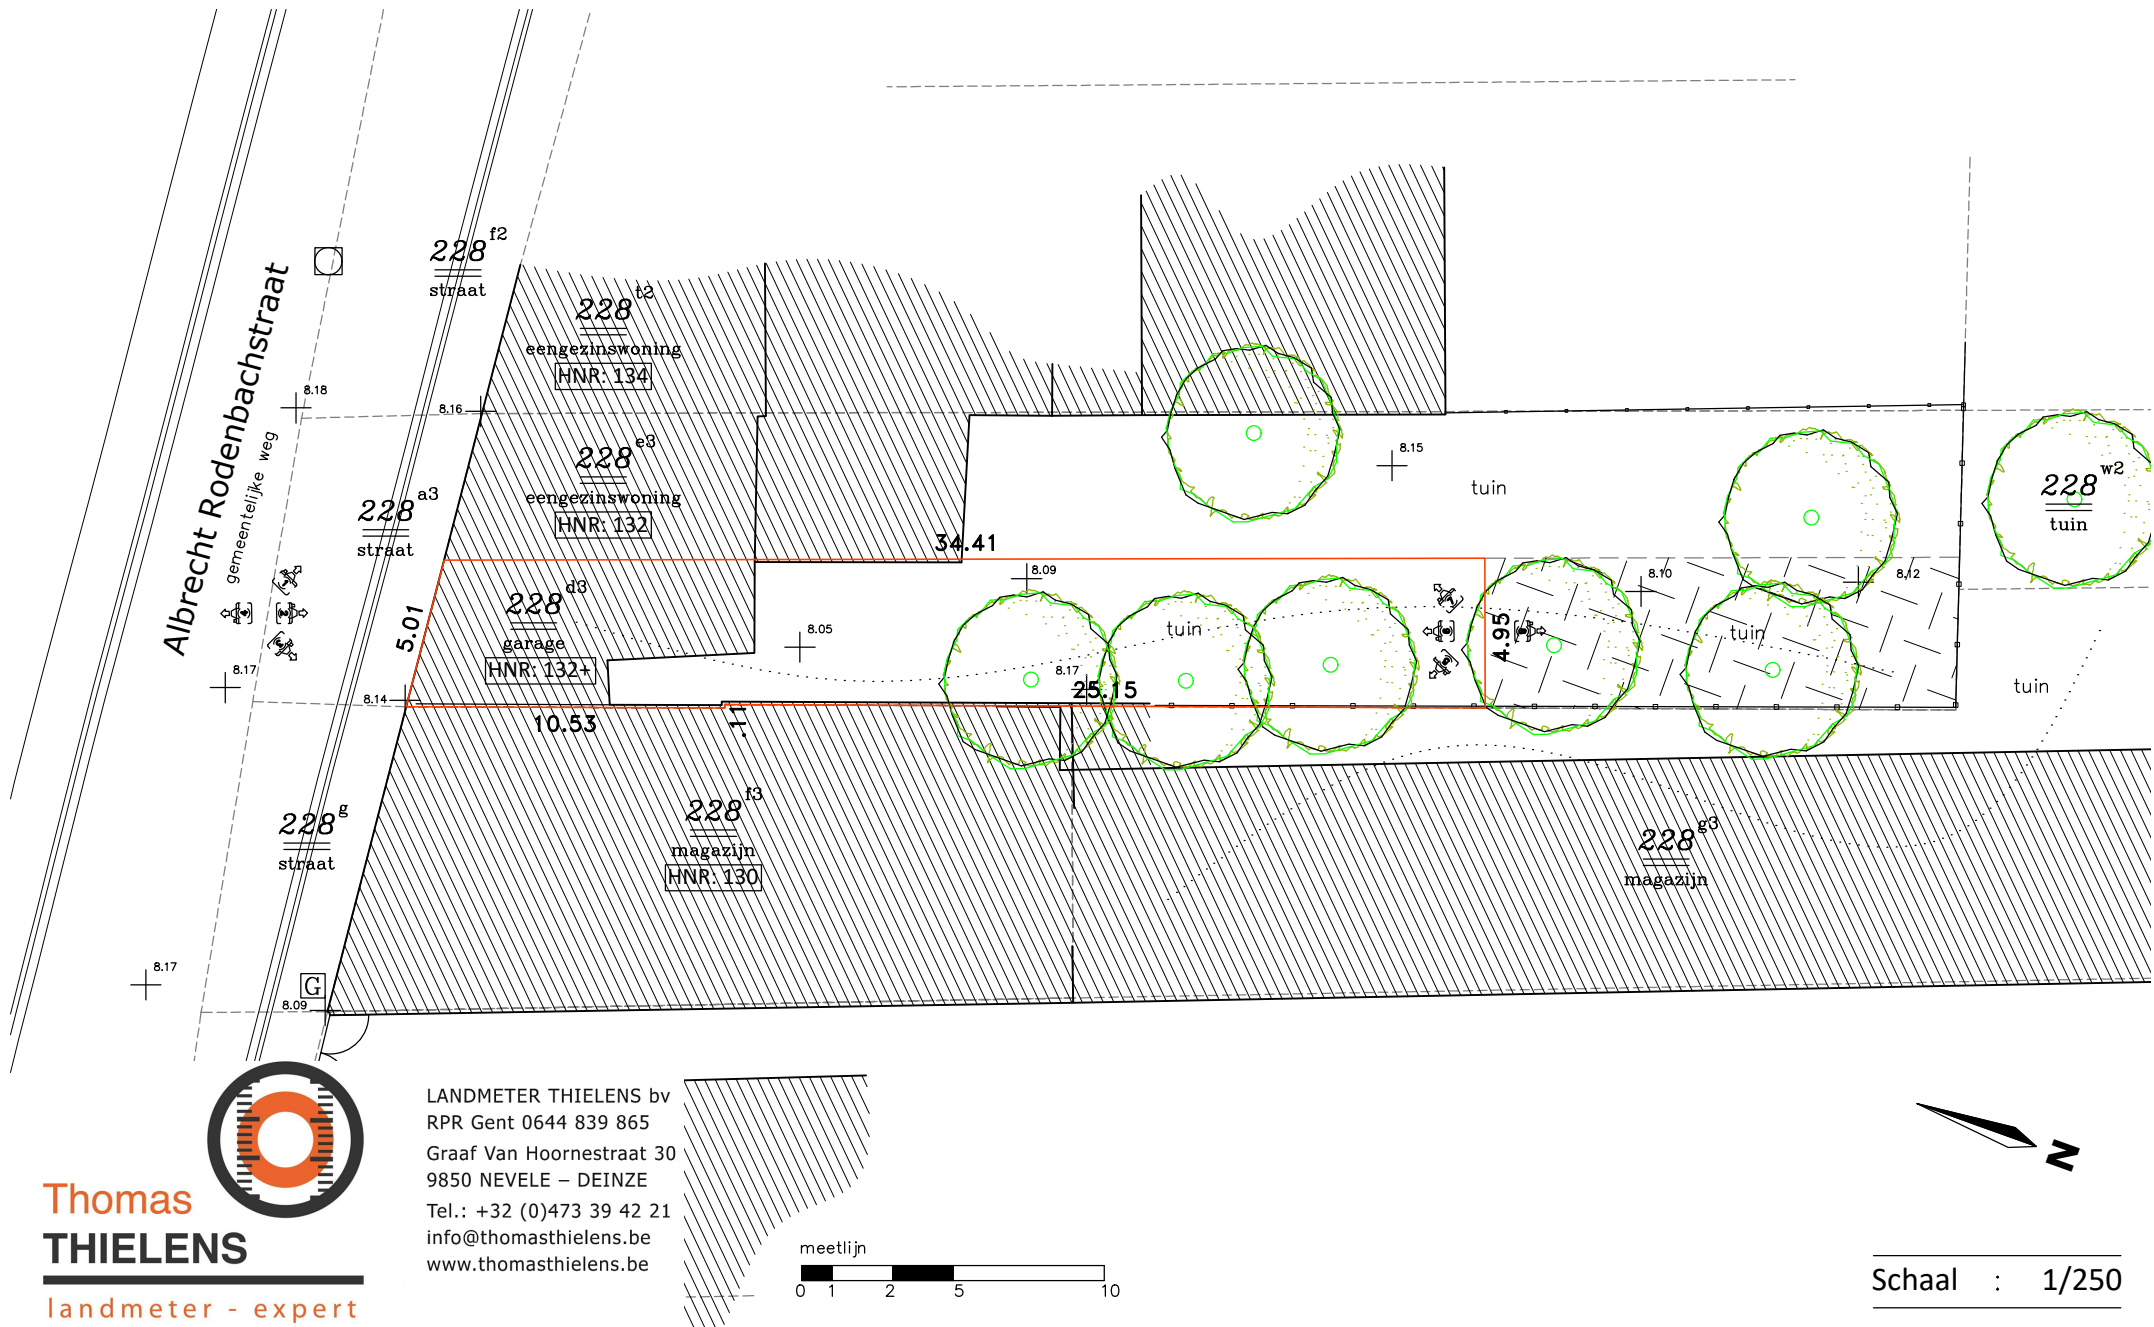

Thomas
THIELENS
landmeter - expert

LANDMETER THIELENS bv
RPR Gent 0644 839 865
Graaf Van Hoornestraat 30
9850 NEVELE – DEINZE
Tel.: +32 (0)473 39 42 21
info@thomasthielens.be
www.thomasthielens.be

meetlijn
0 1 2 5 10

Schaal : 1/250

GENT - Albrecht Rodenbachstraat 132+