


TERREINPROFIELEN
BESTAANDE TOESTAND = NIEUWE TOESTAND

ZIE BIJZONDERE
VOORWAARDE(N)

Bestaande toestand

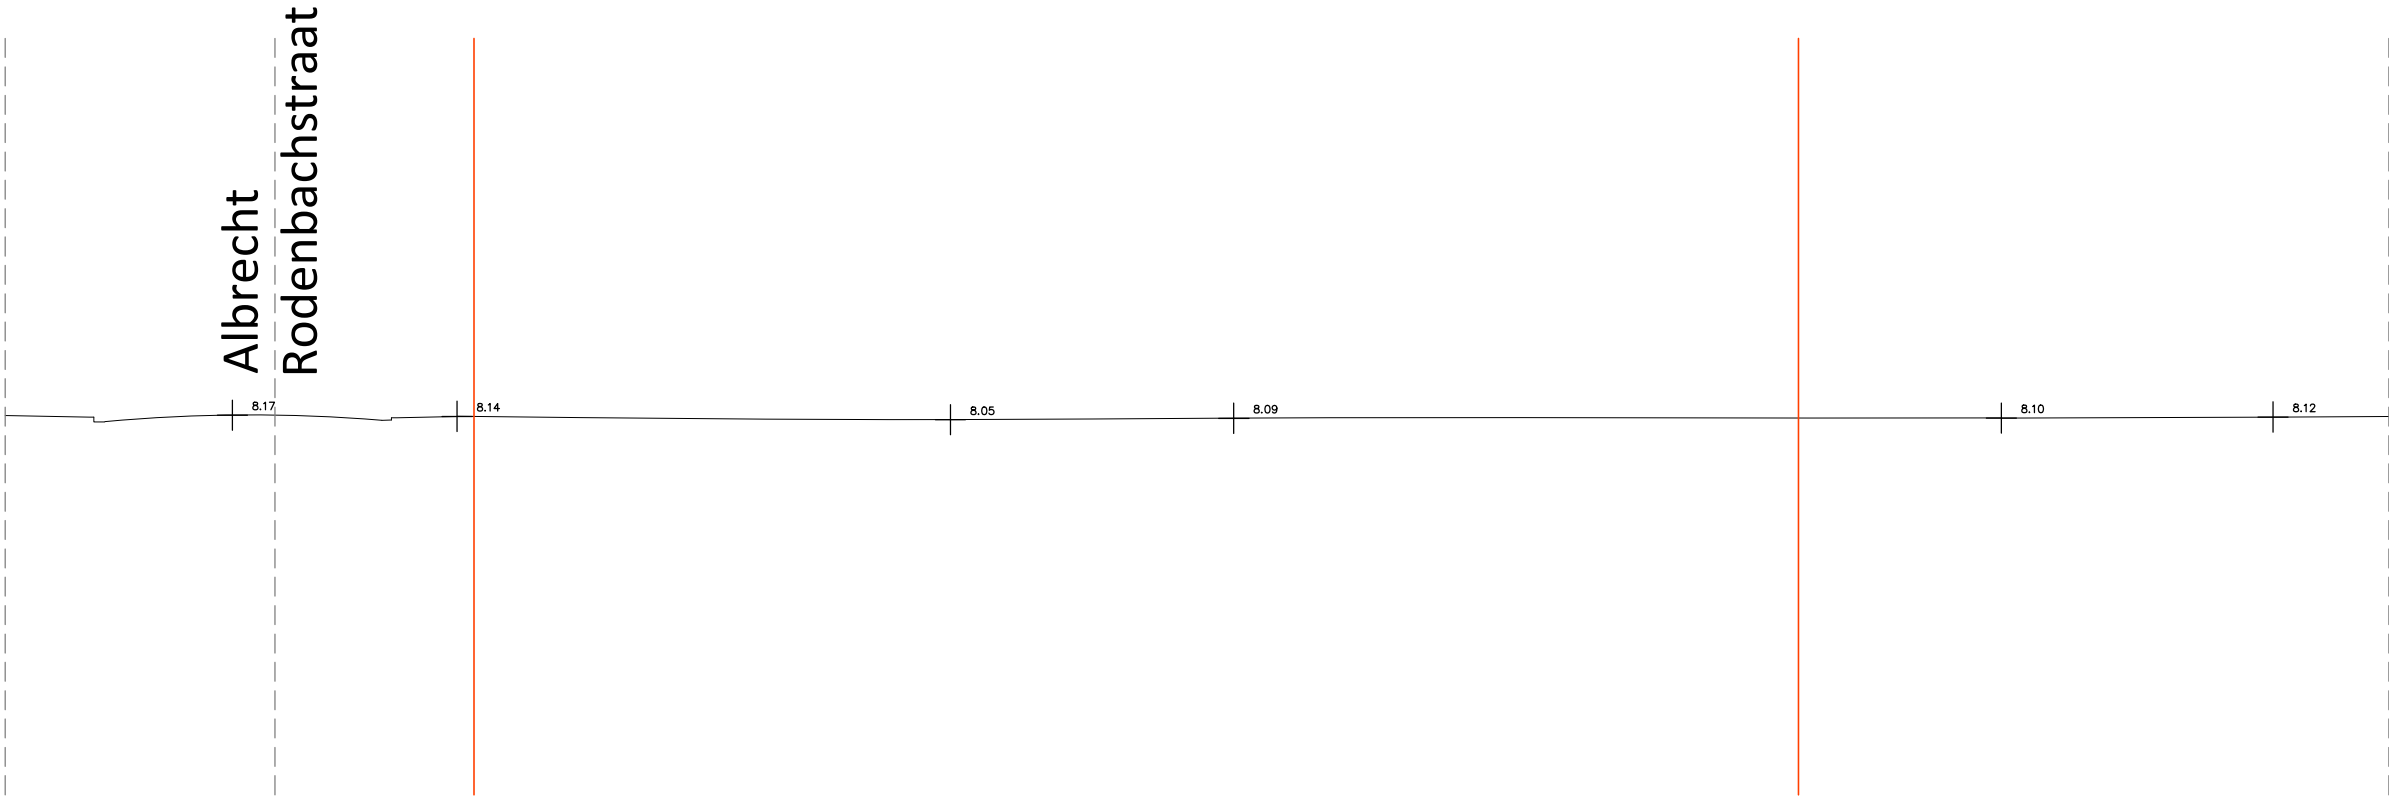

Nieuwe toestand

