VERKAVELINGSPLAN NIEUWE TOESTAND

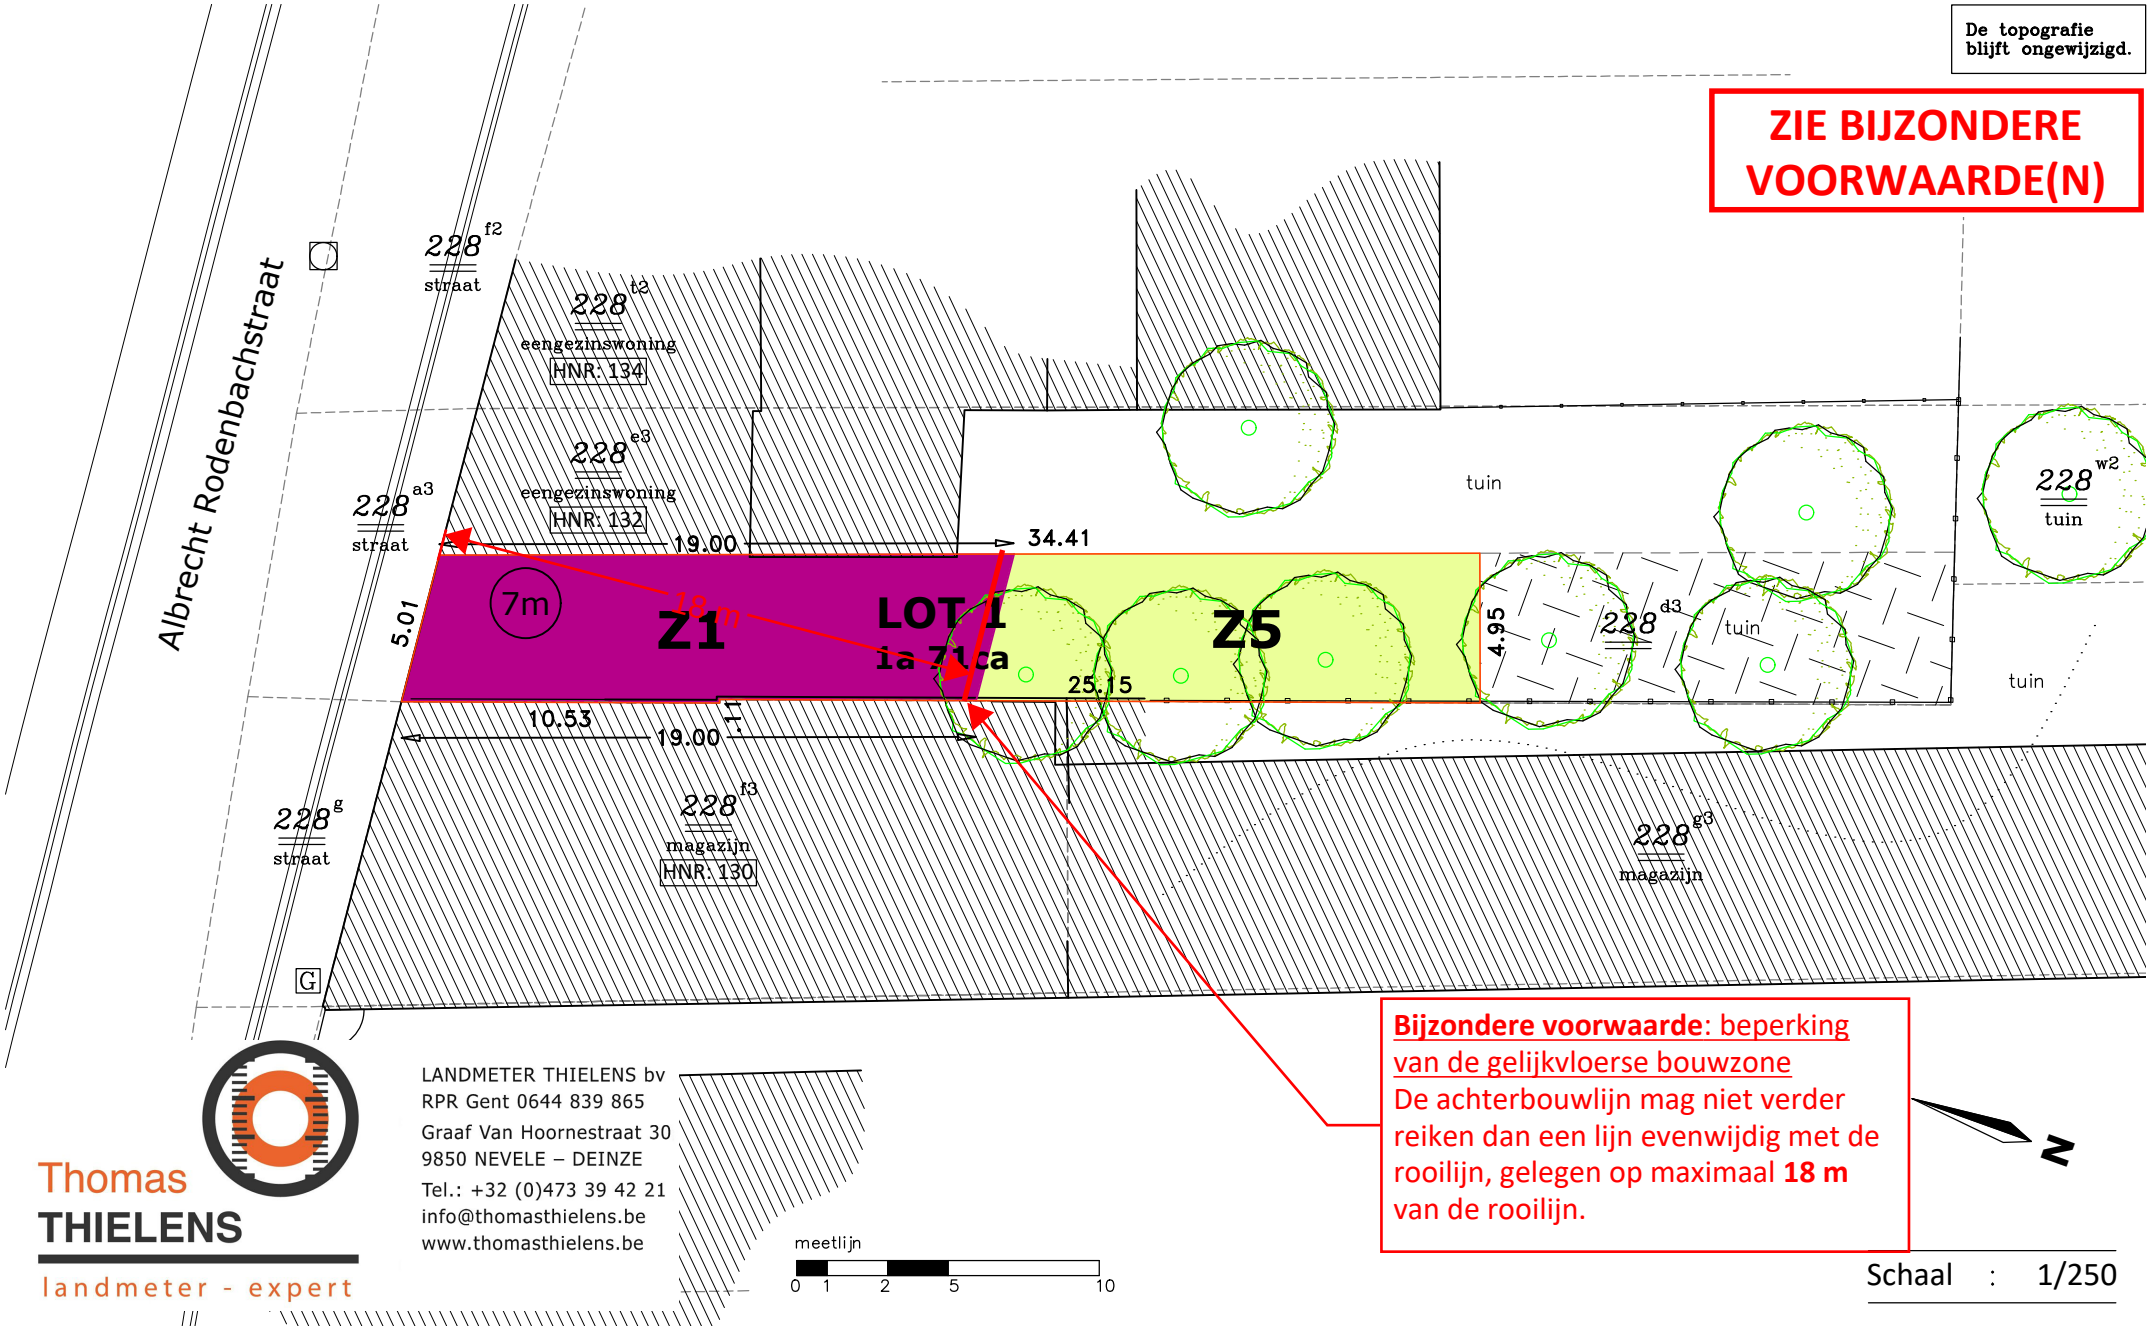

Thomas THIELENS landmeter - expert

LANDMETER THIELENS bv
RPR Gent 0644 839 865
Graaf Van Hoornestraat 30
9850 NEVELE – DEINZE
Tel.: +32 (0)473 39 42 21
info@thomasthielens.be
www.thomasthielens.be

GENT - Albrecht Rodenbachstraat 132+

Opgemaakt te Nevele op 8 juli 2026

Plannummer : A4.N.2449.26