


**ZIE BIJZONDERE
VOORWAARDE(N)**

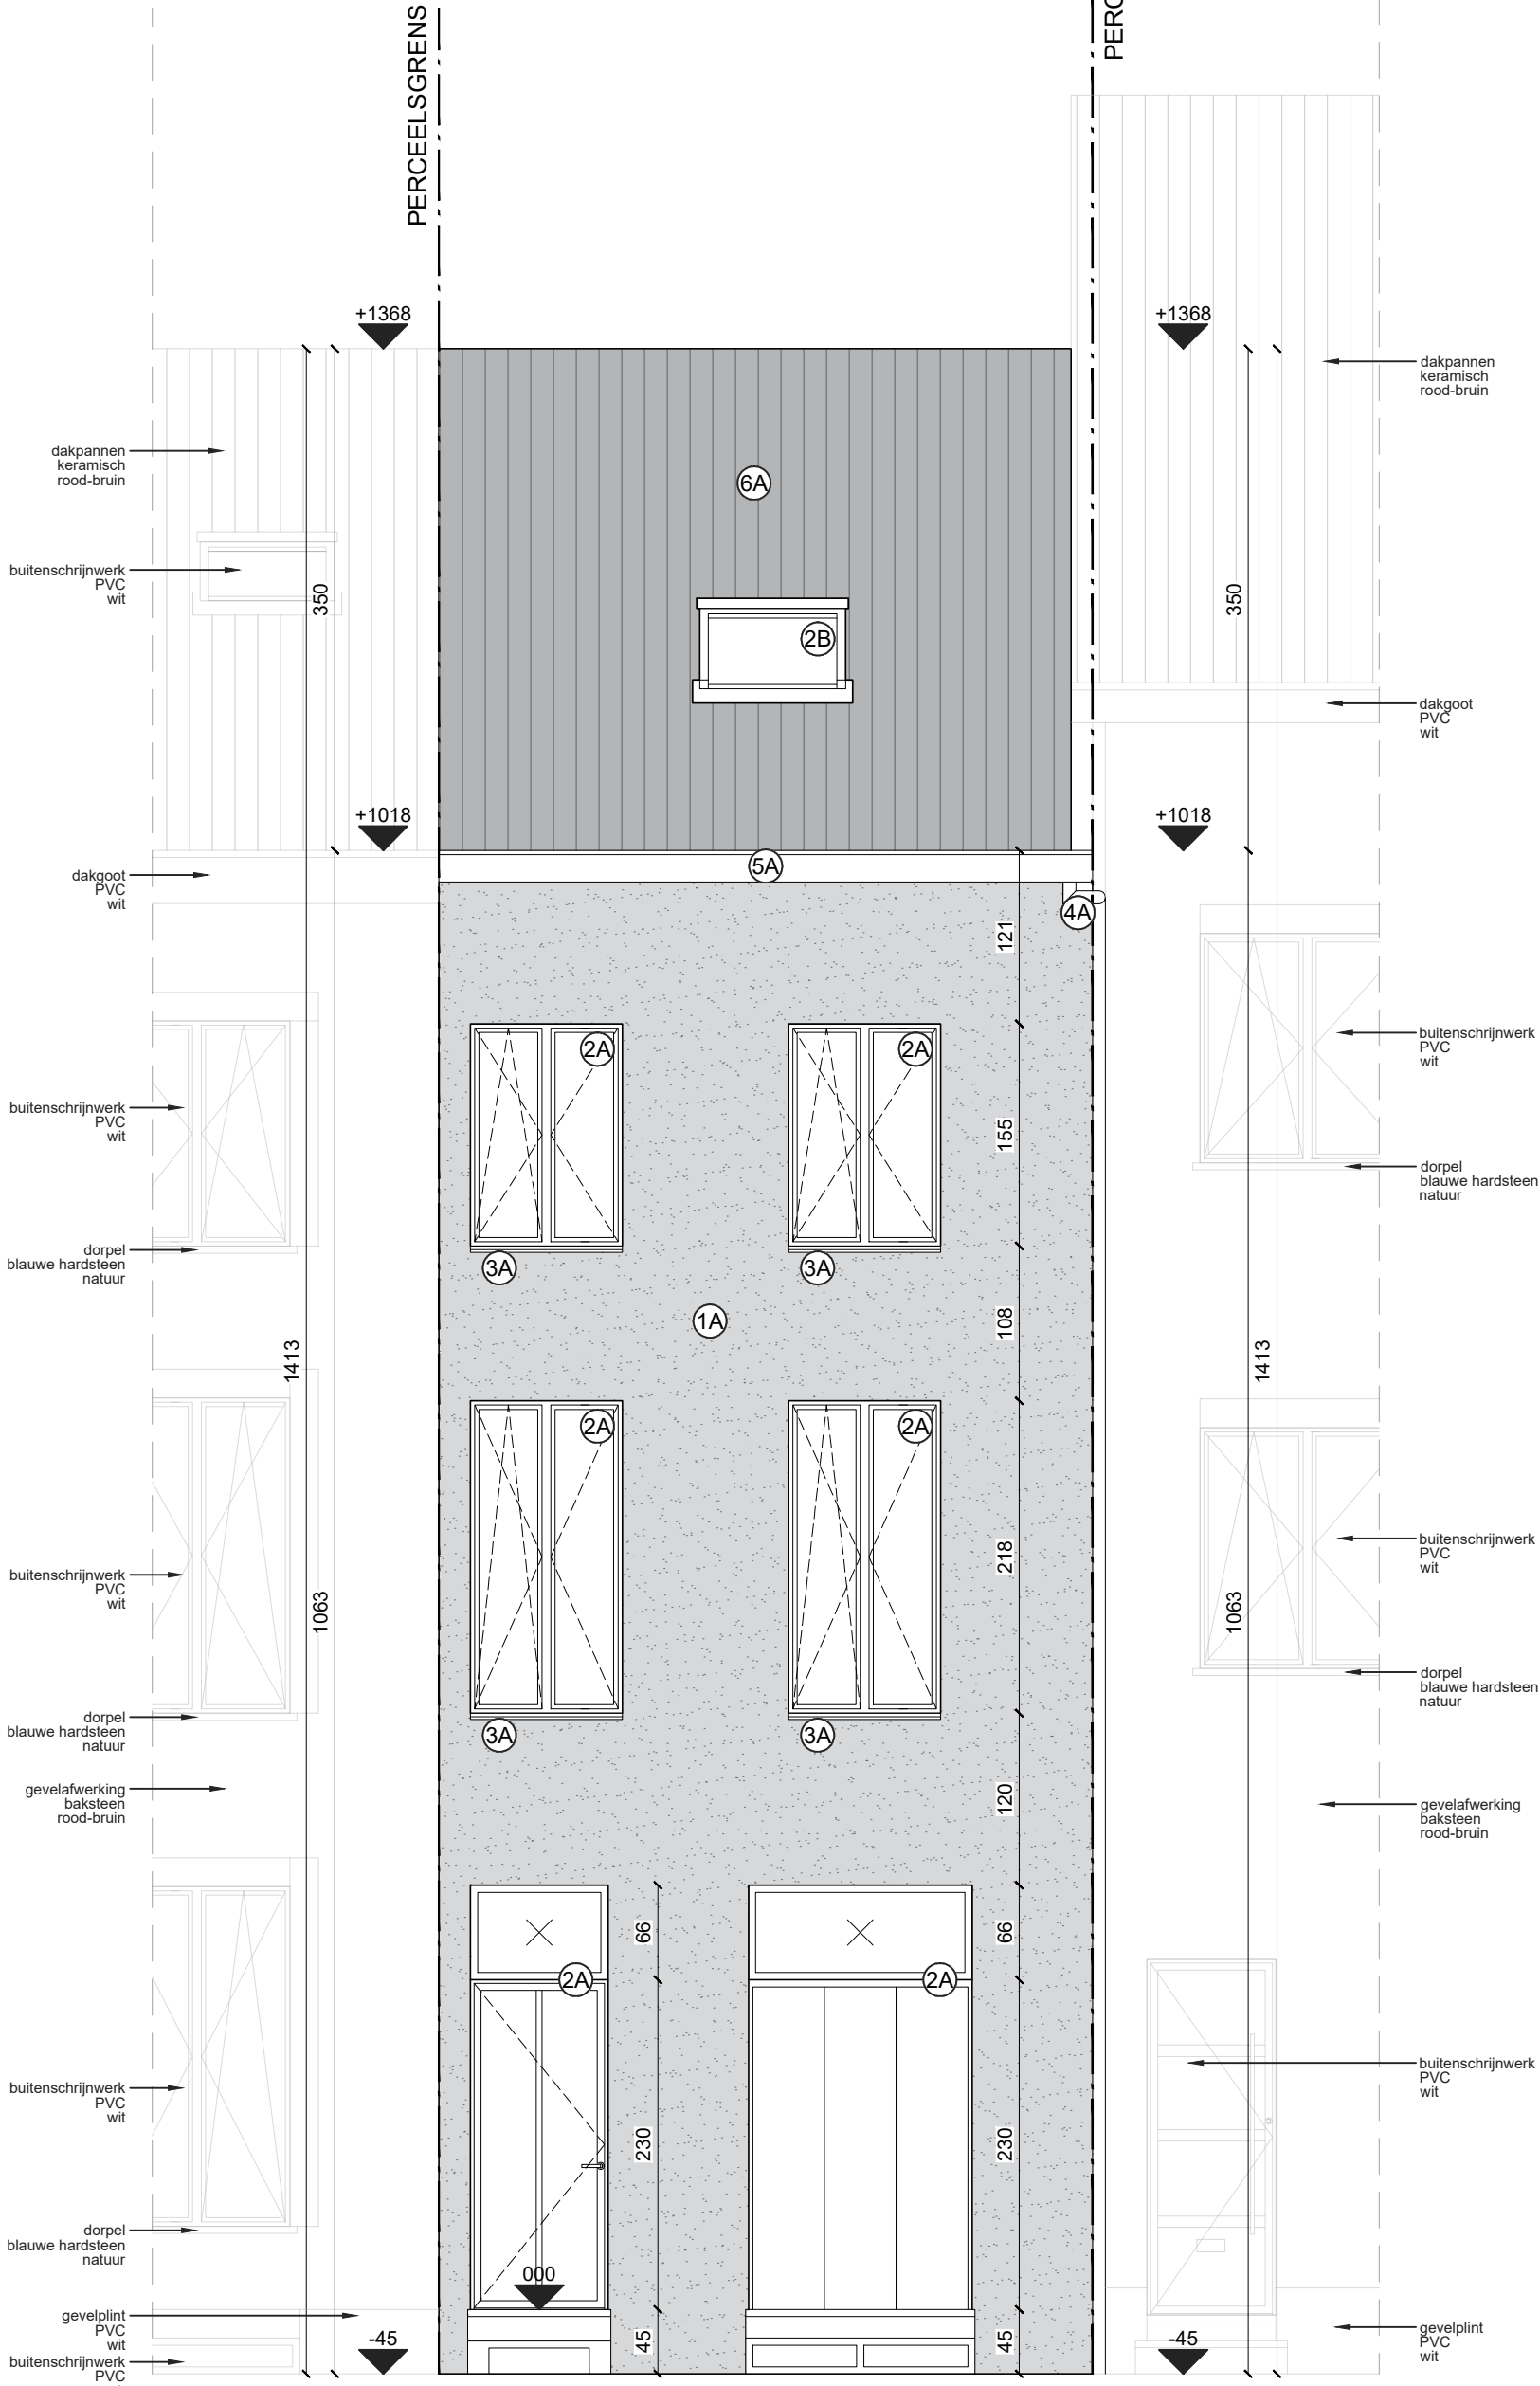

NIEUWE TOESTAND: VOORGEVEL
 schaal 1:50

