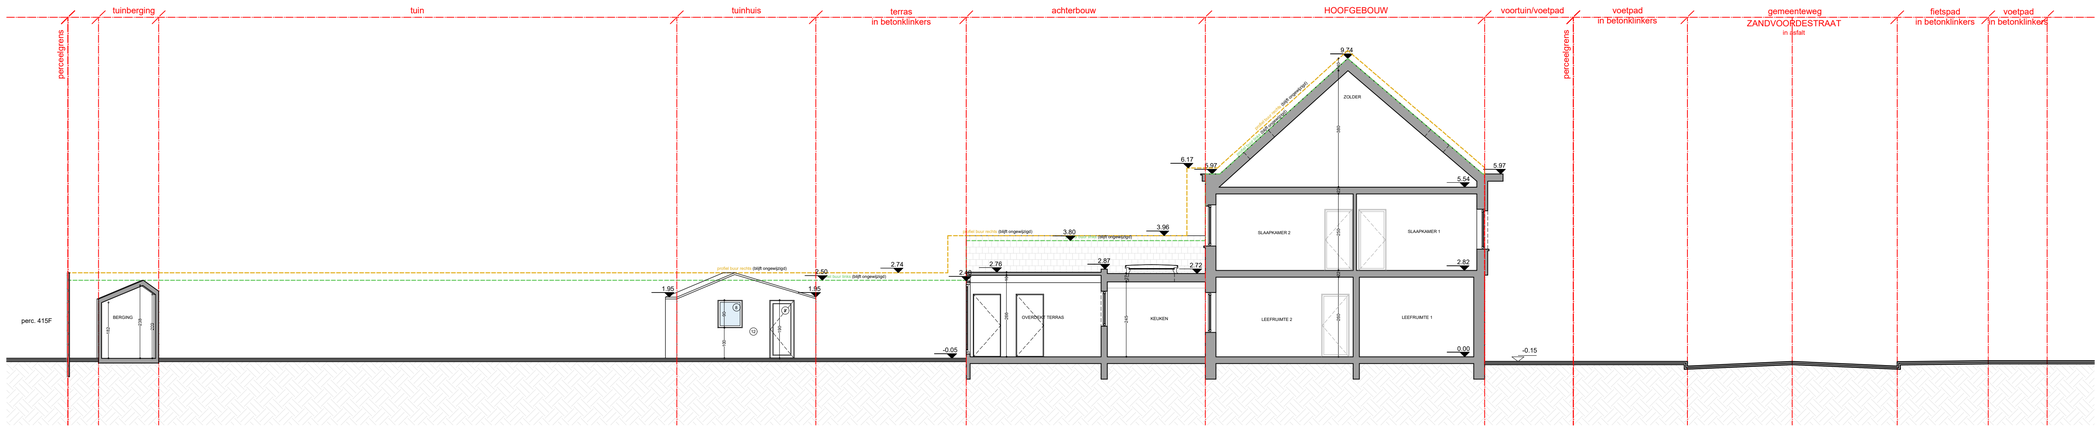

alle ontwerp- of inplanting met specifieke nauwkeurigheidseisen, gebaseerd en/of ingepast op de digitale versie, dient voor uitvoering of verdere goedkeuring te worden gecontroleerd door de uitvoerder / stedenbouwkundige vóór het bestelde start

plaatsbind
stabiliteitswaarden uit te voeren volgens studie ingenieur

EPB, veiligheid & ventilatie
verplichte aanwezing van een veiligheidscoördinator, EPB- en ventilatieverslaggever

maatvoering
deze plannen zijn opgesteld als principeberekeningen, de afmetingen zijn richtgevend. Alle documenten en maten dienen vooraf en tijdens de werken gecontroleerd te worden. Alle afwijkingen dienen gemeld te worden aan de architect en opdrachtgever. Deze plannen zijn onder voorbehoud van stabiliteitsstudie en technieken.

0 1 2 3 4 5 6 7 8 9 10

Snede A-A'
Bestaande toestand

Zandvoordestraat 82
9052 Gent

plan	*schaal*	*datum*
07/21	1/100	27/08/2026

VERTONGEN ARCHITECTEN