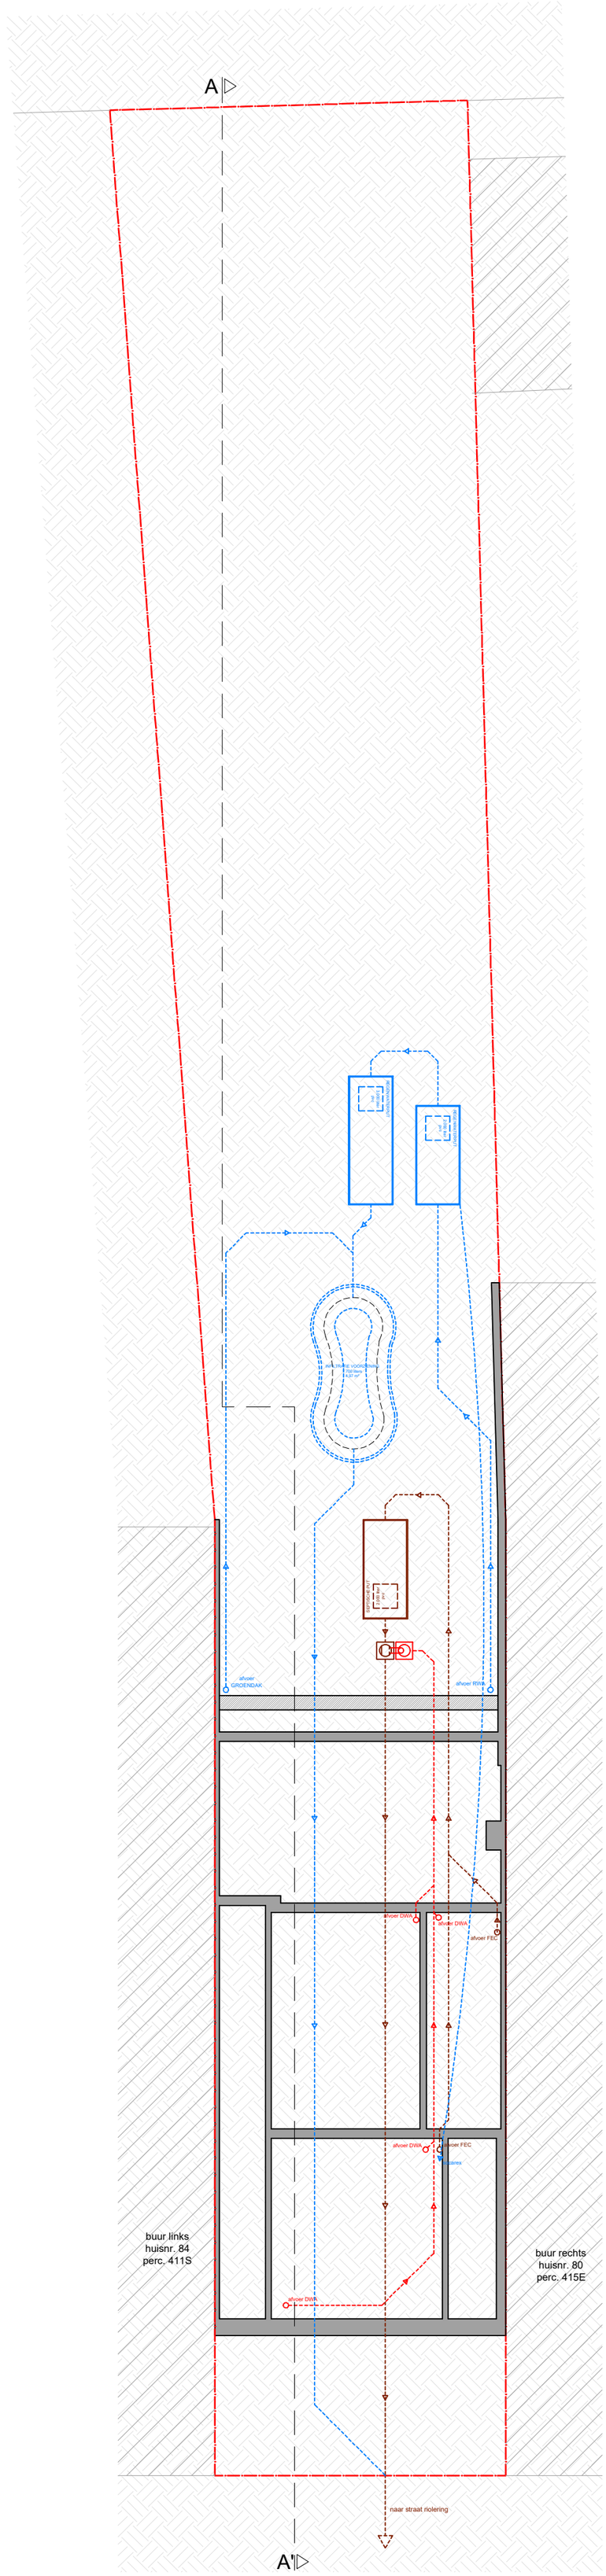


DIMENSIONERING INFILTRATIEVOORZIENING:

1. Infiltratiebekken
- Totaal volume infiltratiebekken = gemiddelde oppervlakte x hoogte
  = 3,77m² x 0,45m = 1,7m³
- De totale infiltratieoppervlakte =
het bekken tussen overloop en gemiddelde grondwatertafel wordt gerekend als infiltratieoppervlakte
  = schuine zijde x omtrek
  = 0,64m x 7,77m = 4,97m²

2. CONCLUSIE
Vereiste infiltratievoorziening volgens hemelwaterformulier:
- Minimaal volume = 1.651 liters
- Minimale oppervlakte = 4,00 m²

Totaal infiltratievoorziening:
- Totaal volume = 1.700 liter
- Totale oppervlakte = 4,97 m²

elk ontwerp of inplanting met specifieke nauwkeurigheidseisen, gebaseerd en/of ingepast op de digitale versie, dient voor uitvoering of verdere goedkeuring te worden nagetrokken en/of gecontroleerd op haalbaarheid voor het beoogde doel

stabiliteit
stabiliteitswerken uit te voeren volgens studie ingenieur

EPB, veiligheid & ventilatie
verplichte aanstelling van een veiligheidscoördinator, EPB- en ventilatieverslaggever

maatvoering
deze plannen zijn opgesteld als principetekeningen, de afmetingen zijn richtgevend. Alle documenten en maten dienen vooraf en tijdens de werken gecontroleerd te worden. Alle afwijkingen dienen gemeld te worden aan de architect en opdrachtgever. Deze plannen zijn onder voorbehoud van stabiliteitsstudie en technieken

0 1 2 3 4 5 6 7 8 9 10

Fundering/riolering
Geplande toestand

Zandvoordestraat 82
9052 Gent

plan	*schaal*	*datum*
14/21	1/100	27/08/2026

VERTONGEN ARCHITECTEN