


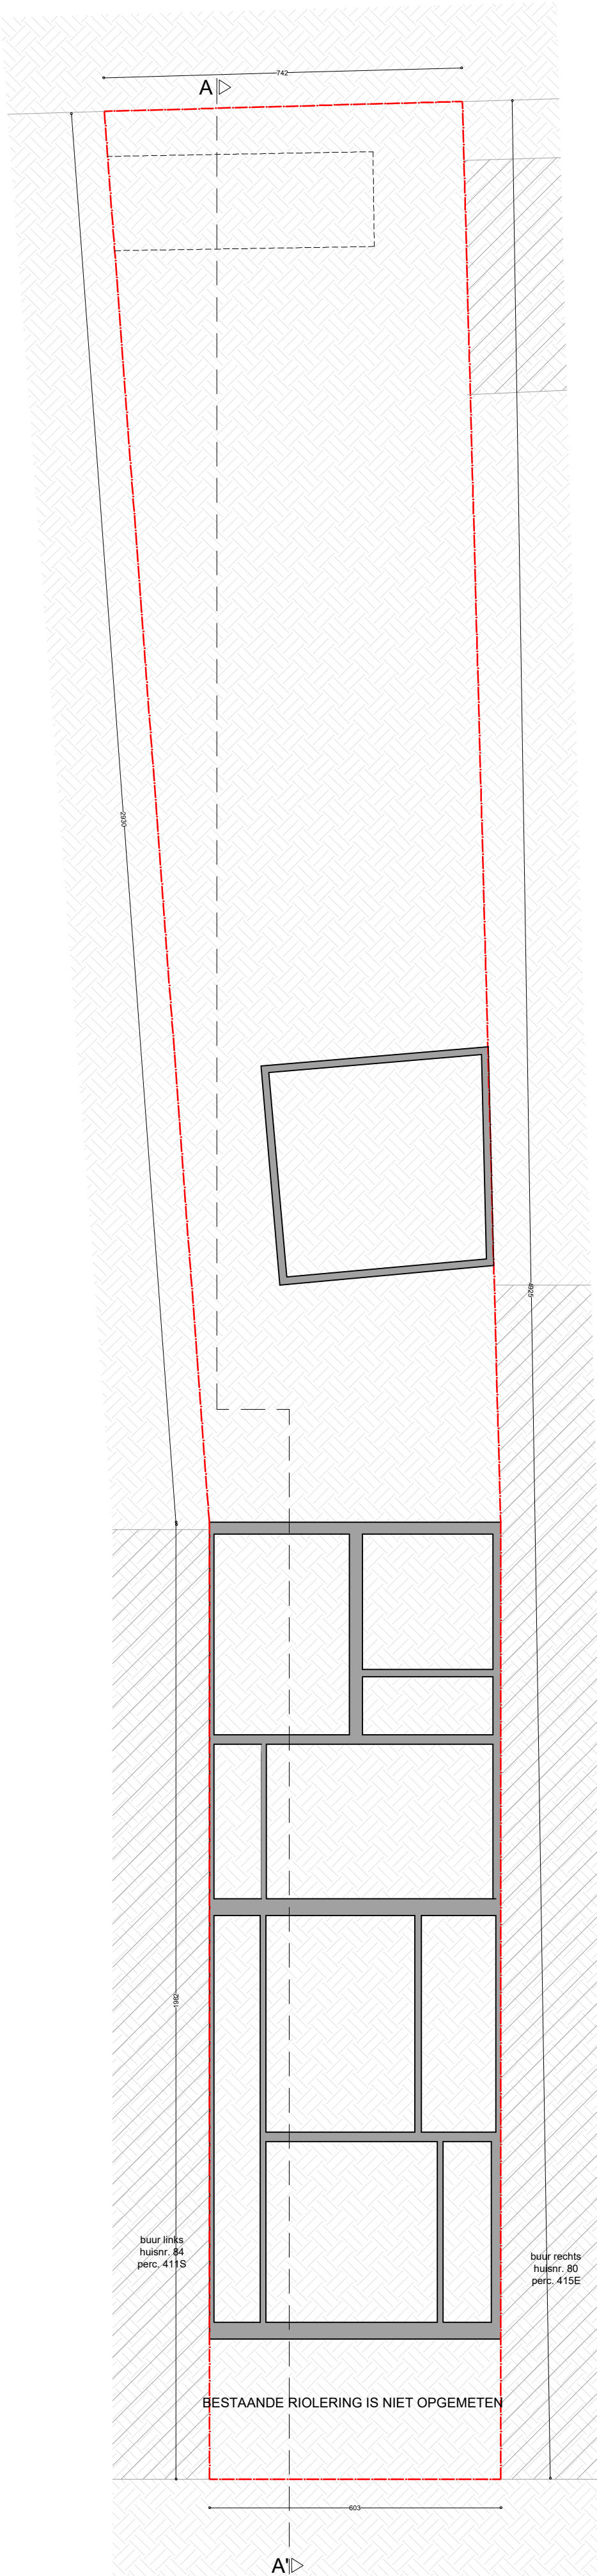

buur links
huisnr. 84
perc. 411S

buur rechts
huisnr. 80
perc. 415E

BESTAANDE RIOLERING IS NIET OPGEMETEN

ek ontwerp of inplanting met specifieke maatkeuringen, gebaseerd op de digitale
versie, dient voor uitvoering of verdere goedkeuring te worden nagetrokken en/of gecontroleerd op
haalbaarheid voor het beoogde doel

stabiel
stabielwerken uit te voeren volgens studie ingenieur

EPE - veiligheid d' verlaten
verplichte aanstelling van een veiligheidscoördinator, EPE- en verlatenverantwoordelijke

maakt
deze plannen zijn opgesteld als principieel, de afmetingen zijn richtgevoerd. Alle documenten en
maten dienen vooraf en tijdens de werken gecontroleerd te worden. Alle afwijkingen dienen gemeld te worden
aan de architect en opdrachtgever. Deze plannen zijn onder voorbehoud van stabiliteitsstudie en technieken