


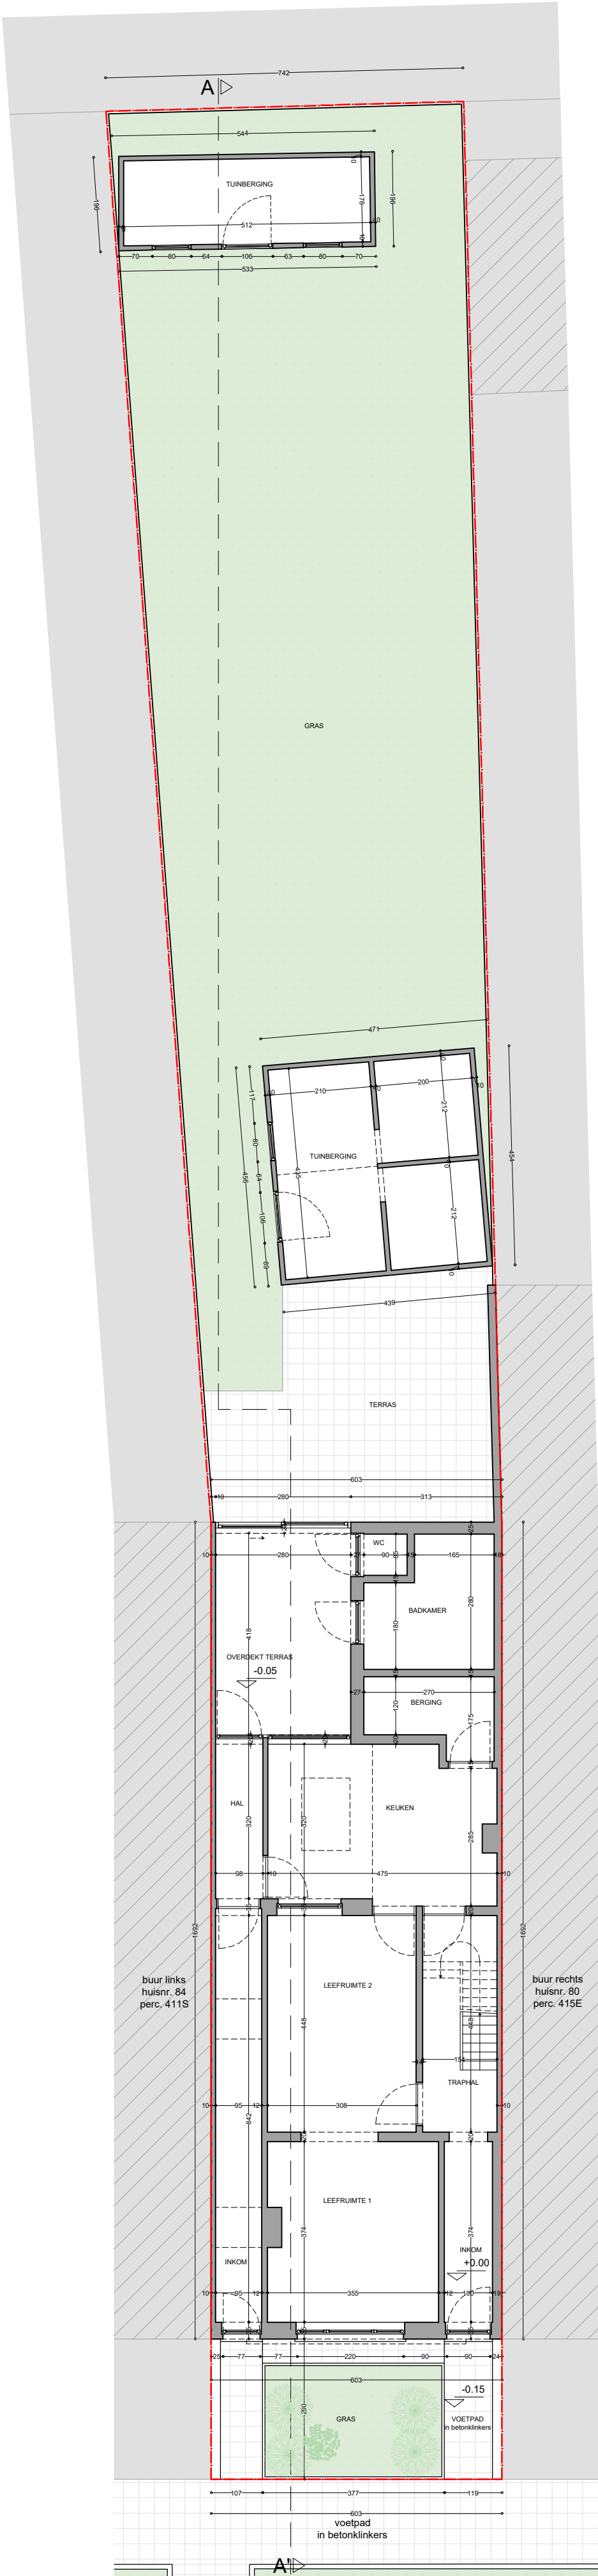

dit ontwerp of inplanting met specifieke maatregelen/technieken, gebaseerd en/of ingezet op de digitale
versie, dient voor uitvoering of verdere goedkeuring te worden nagetrokken en/of gecontroleerd op
haalbaarheid voor het beoogde doel

stabiel
stabiliteitswerken uit te voeren volgens studie ingenieur

EPR: veiligheid & ventilatie
verplichte aanstelling van een veiligheidscoördinator, EPR- en ventilatievergunning

maaktvoering
deze plannen zijn opgesteld als principieelkader, de afmetingen zijn richtgevoerd. Alle documenten en
maten dienen vooraf en tijdens de werken gecontroleerd te worden. Alle afwijkingen dienen gemeld te worden
aan de architect en opdrachtgever. Deze plannen zijn onder voorbehoud van stabiliteitsstudie en technieken