ZIE BIJZONDERE VOORWAARDE(N)

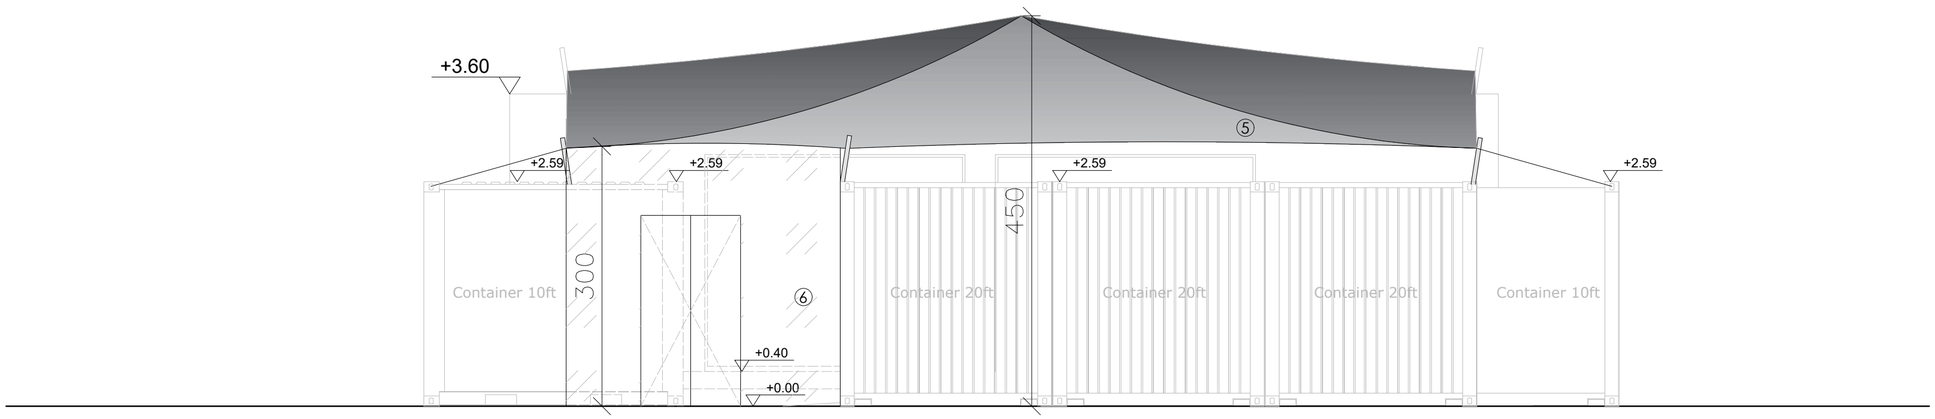

VOORGEVEL

0 1 2

tipi
Schuiterstraat 34F
9031 Drongen
België
+32 473 85 38 23
stefanie@studiotipi.be
www.studiotipi.be

project: MALEM
bouwheer: ALLEMALEM VZW

TENT - voorgevel

datum:	schaal:	dossier nr / plan nr / index:
13/10/2021	1/50	- - -