
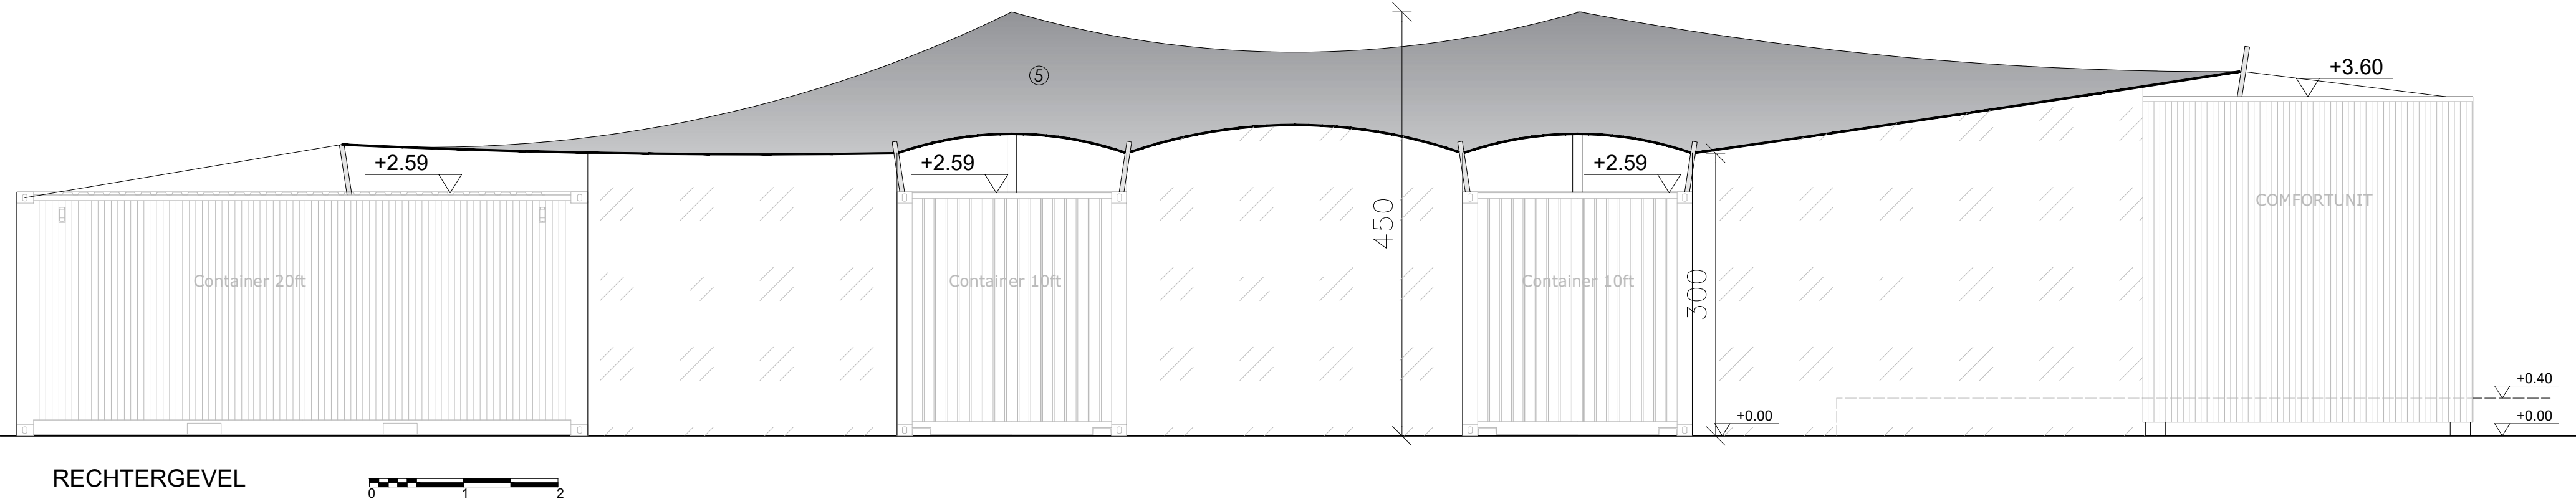


ZIE BIJZONDERE
VOORWAARDE(N)

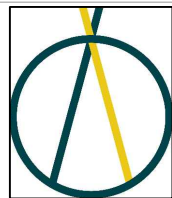

tipi

Schuijterstraat 34F
9031 Drongen
België

+32 473 85 38 23
stefanie@studiotipi.be
www.studiotipi.be

project: MALEM
bouwheer: ALLEMALEM VZW

TENT - rechtergevel

datum:

13/10/2021

schaal:

1/50

dossier nr / plan nr / index:

- - -