


**ZIE BIJZONDERE
VOORWAARDE(N)**

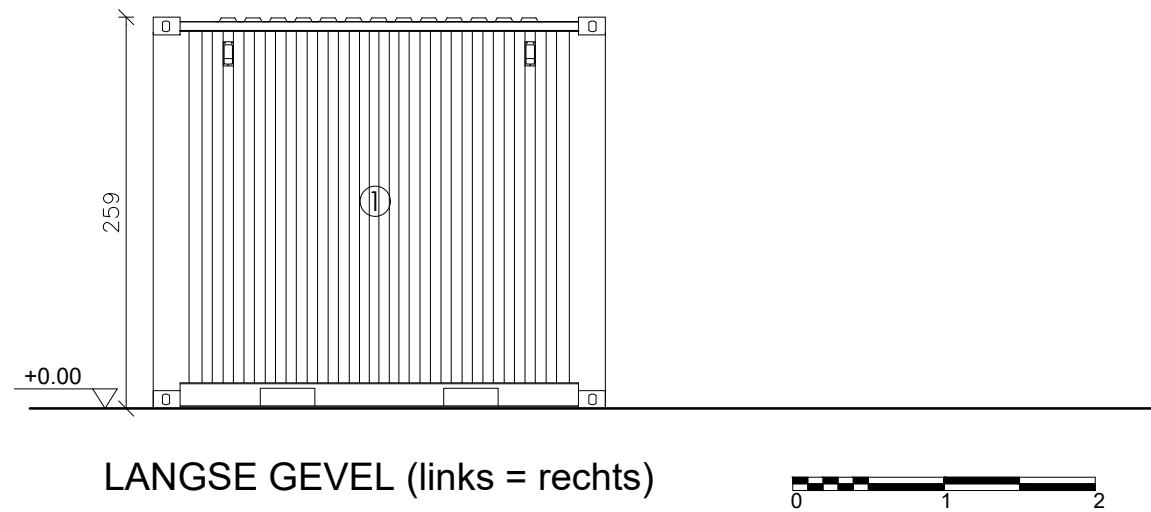

tipi

Schulterstraat 34F
9031 Drogen
België

+32 473 85 38 23
stefanie@studiotipi.be
www.studiotipi.be

project: **MALEM**
bouwheer: ALLEMALEM VZW

CONTAINER 10ft - kant park - zijgevels (2 stuks)

datum:

13/10/2021

schaal:

1/50

dossier nr / plan nr / index:

- - -