
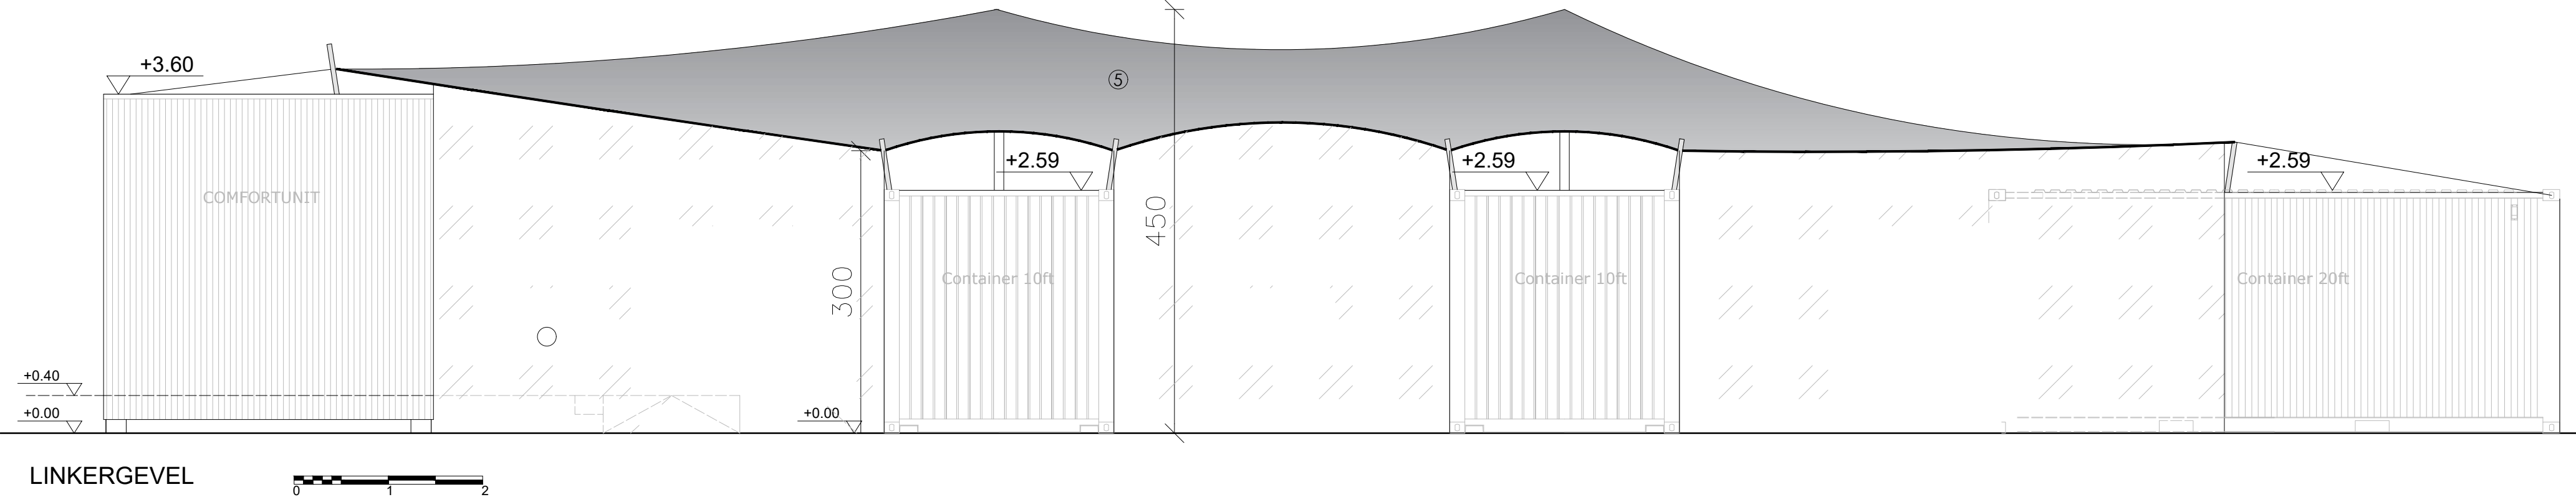


ZIE BIJZONDERE
VOORWAARDE(N)

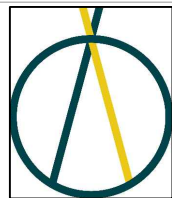

tipi

Schuijterstraat 34F
9031 Drongen
België

+32 473 85 38 23
stefanie@studiotipi.be
www.studiotipi.be

project: MALEM
bouwheer: ALLEMALEM VZW

TENT - linkergevel

datum:	13/10/2021	schaal:	1/50	dossier nr / plan nr / index:	- - -
--------	------------	---------	------	-------------------------------	-------