



**ZIE BIJZONDERE  
VOORWAARDE(N)**

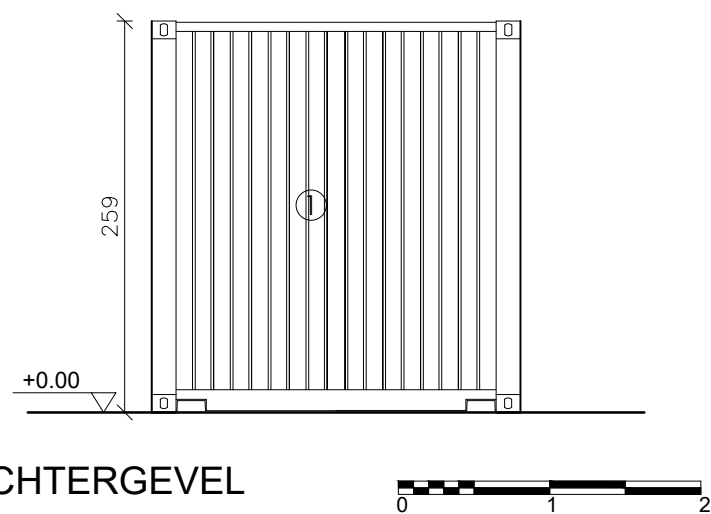

ACHTERGEVEL

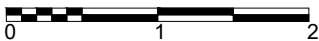

**tipi**

Schulterstraat 34F  
9031 Drogen  
België

+32 473 85 38 23  
stefanie@studiotipi.be  
www.studiotipi.be

project: **MALEM**  
bouwheer: ALLEMALEM VZW

CONTAINER 10ft - kant park - achtergevel (2 stuks)

datum:  
13/10/2021

schaal:  
1/50

dossier nr / plan nr / index:  
- - -