


**ZIE BIJZONDERE  
VOORWAARDE(N)**

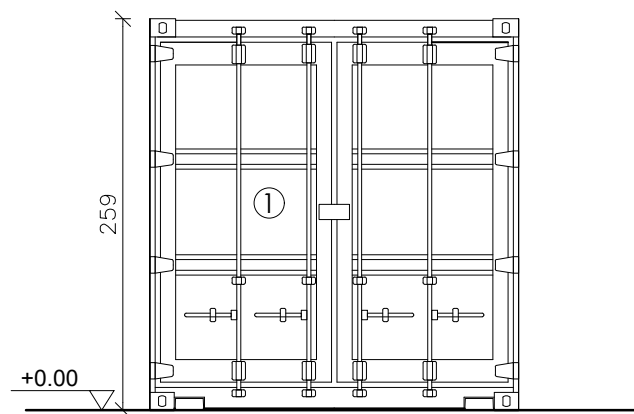

**tipi**

Schulterstraat 34F  
9031 Drogen  
België

+32 473 85 38 23  
stefanie@studiotipi.be  
www.studiotipi.be

project: **MALEM**  
bouwheer: ALLEMALEM VZW

CONTAINER 10ft - kant Reigersvlietweg - voorgevel (2stuks)

datum:

13/10/2021

schaal:

1/50

dossier nr / plan nr / index:

- - -