ZIE BIJZONDERE VOORWAARDE(N)

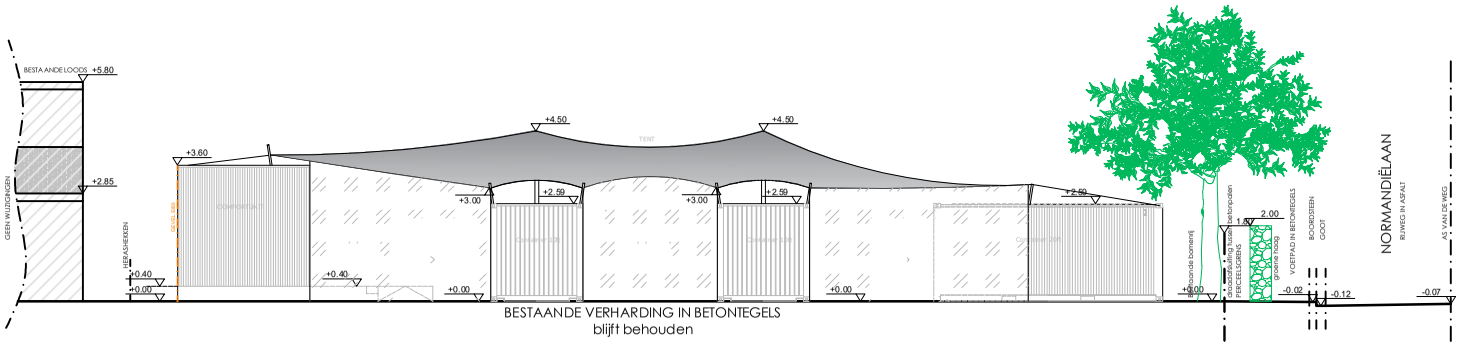

TERREINPROFIEL
Nieuwe toestand

0 1 2 3 4 5 6 7 8 9 10

tipi
Schuiterstraat 34F
9031 Drongen
België
+32 473 85 38 23
stefanie@studiotipi.be
www.studiotipi.be

project: MALEM
bouwheer: ALLEMALEM VZW

TERREINPROFIEL _ Nieuwe toestand

datum: 13/10/2021
schaal: 1/200
dossier nr / plan nr / index: - - -