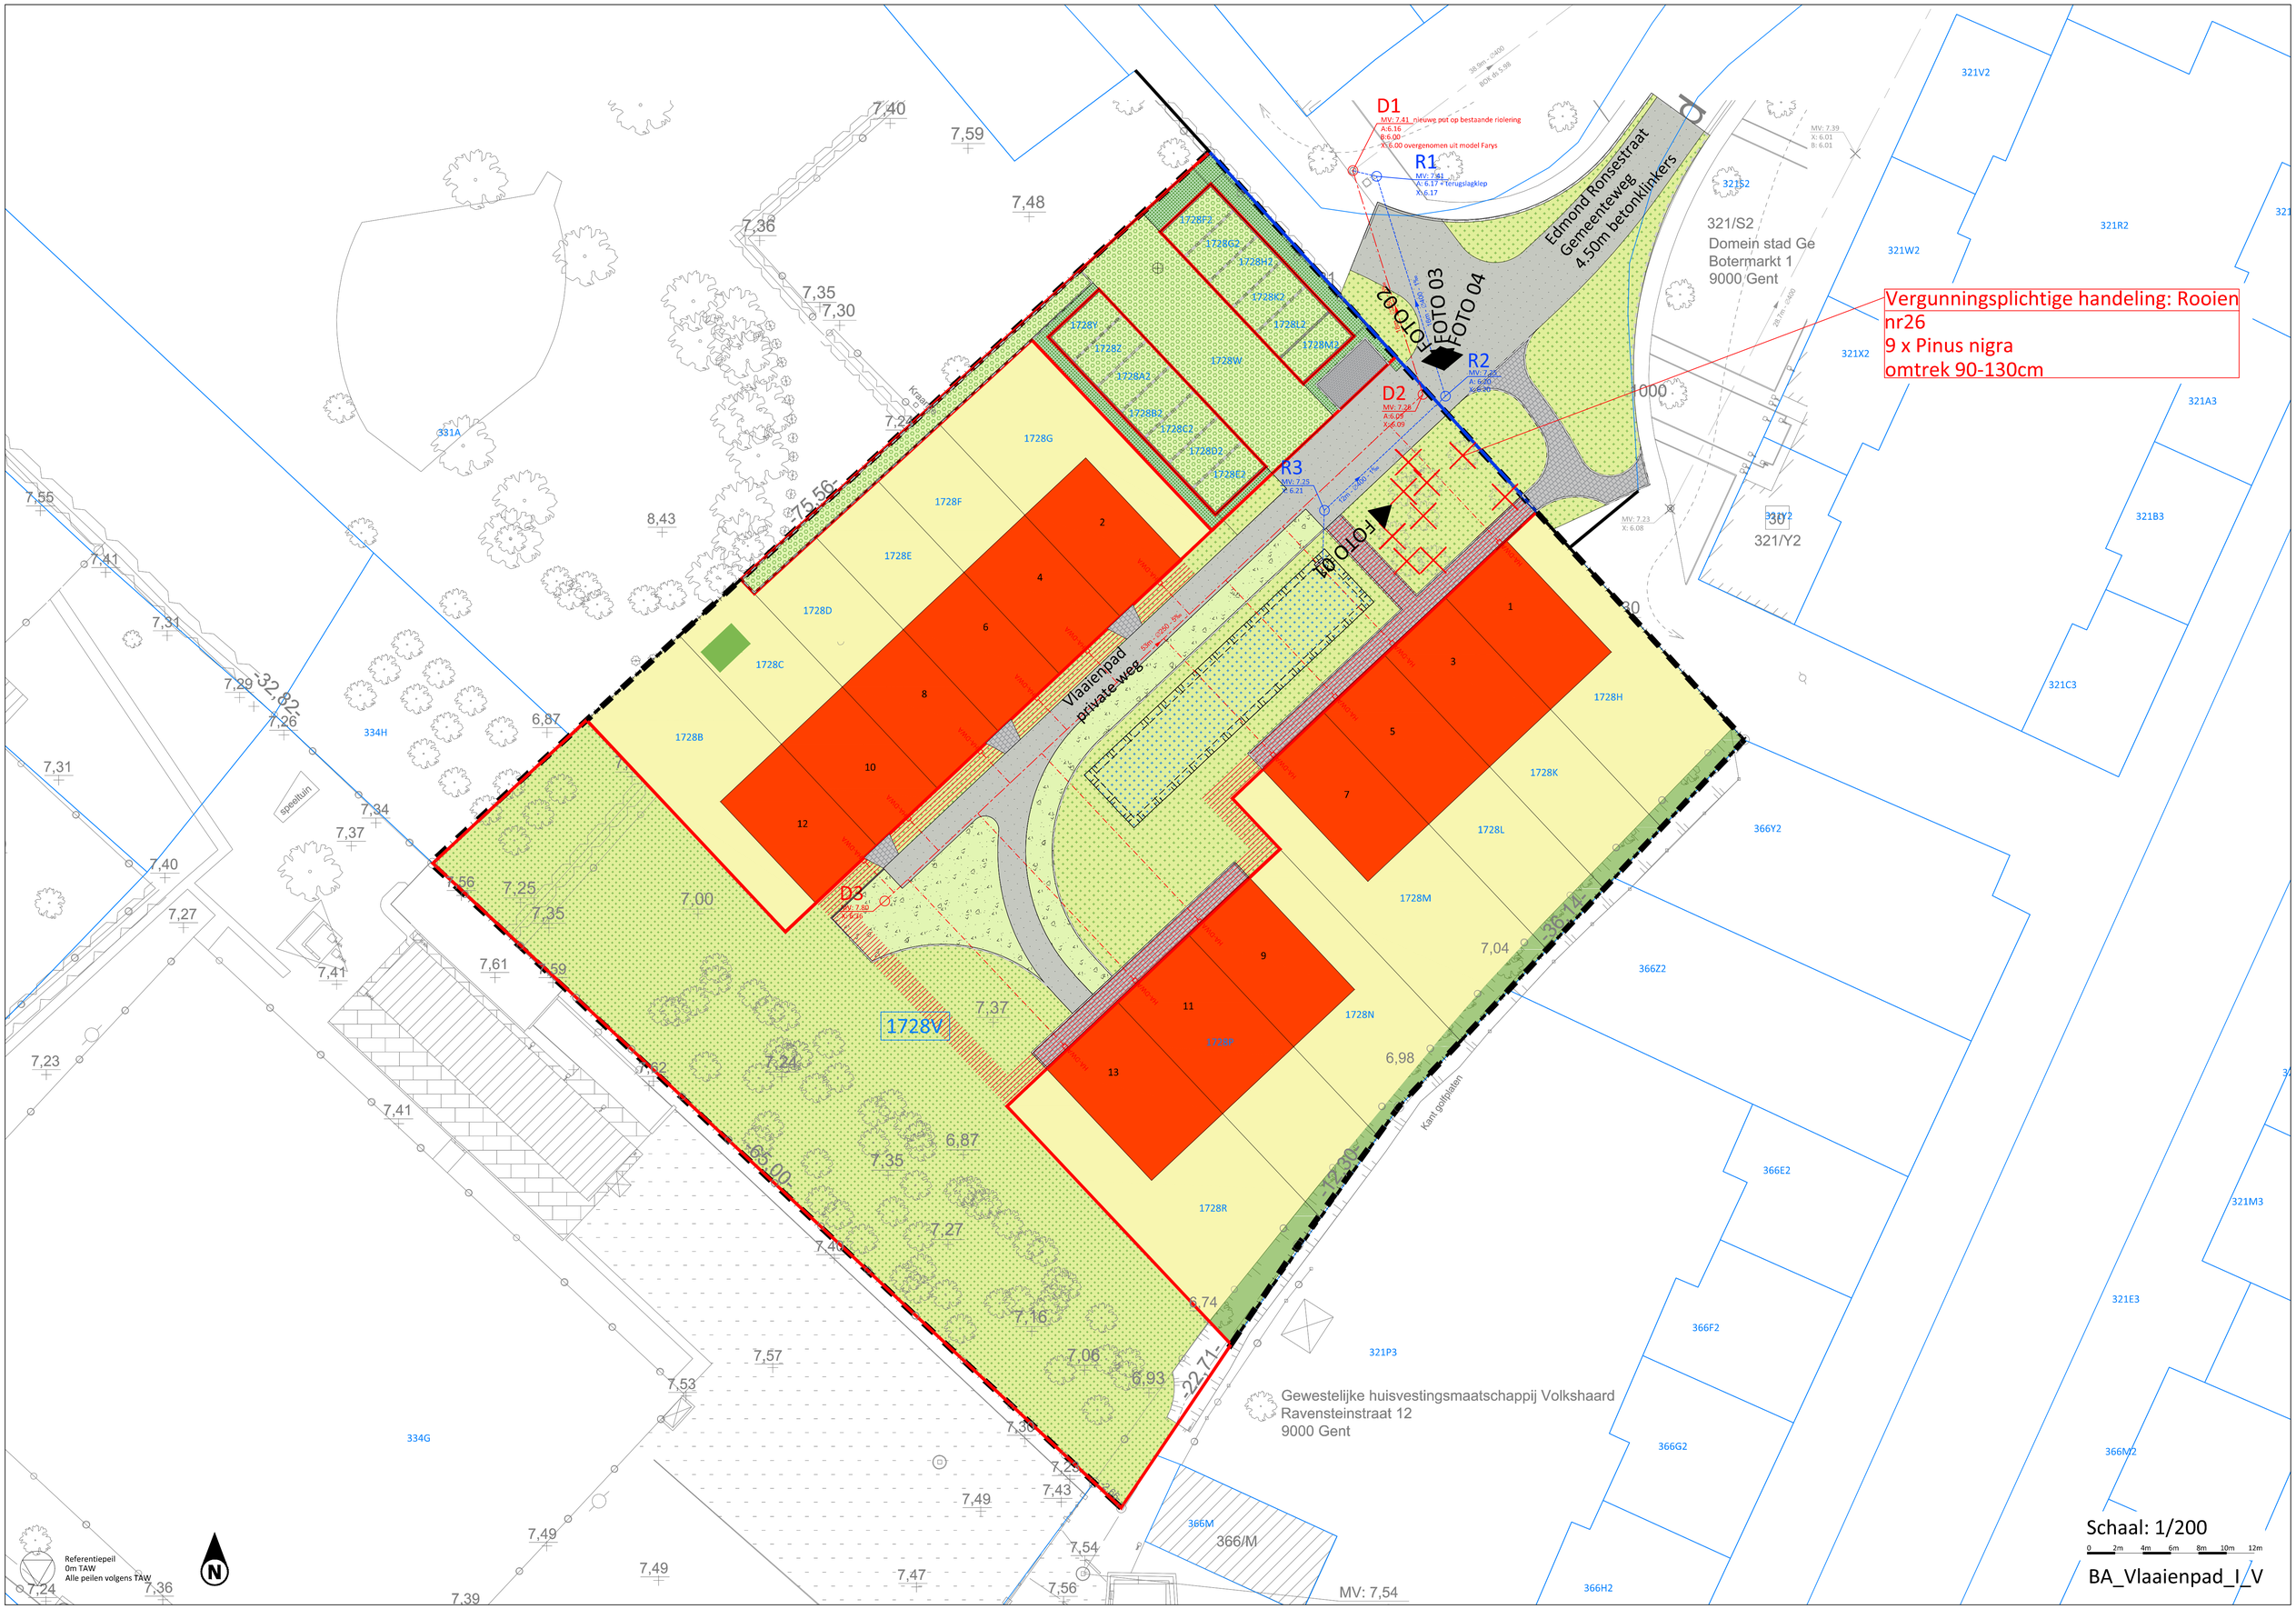

Vergunningsplichtige handeling: Rooien
nr26
9 x Pinus nigra
omtrek 90-130cm
Edmond Ronsestraat
Gemeenteweg
4.50m betonklinkers
Vlaaienpad
private weg
FOTO 01
FOTO 02
FOTO 03
FOTO 04
D1
D2
D3
R1
R2
R3
1728V
321/S2
Domein stad Ge
Botermarkt 1
9000 Gent
321/Y2
Gewestelijke huisvestingsmaatschappij Volkshaard
Ravensteinstraat 12
9000 Gent
Kant golfplaten
speeltuin
Referentiepeil
0m TAW
Alle peilen volgens TAW
MV: 7,54
Schaal: 1/200
BA_Vlaaienpad_I_V