
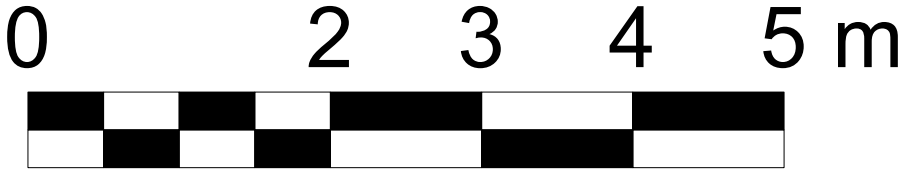


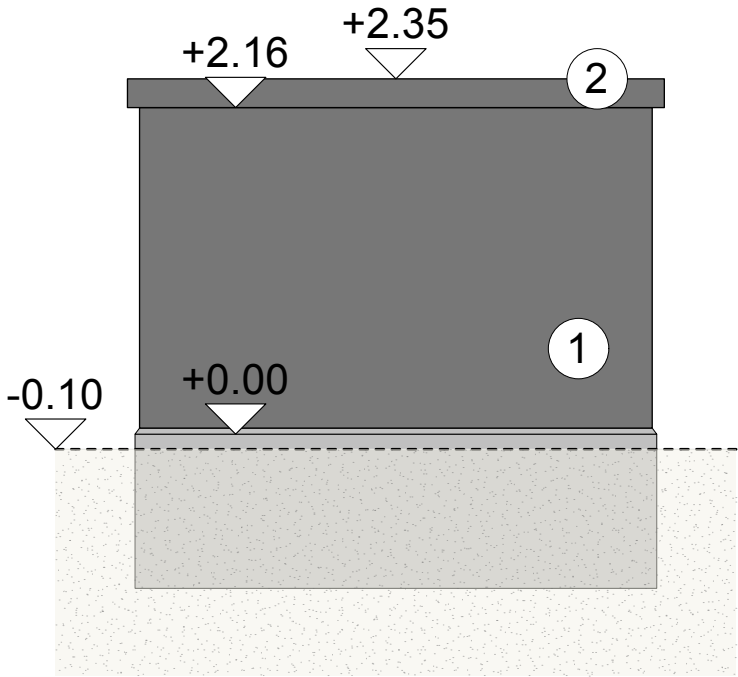

Tecro & Krea bv wordt vertegenwoordigd door
Tecro & Krea Architecten bv vertegenwoordigd
door de Heer Stéphane Mertens Architect-Bestuurder

Blarenberglaan 4/001 - 2800 Mechelen
BTW/TVA 430 564 885 - Tel. 016-29 11 33

Bouwheer:
NV Aldi Real Estate

Adres:
Keetstraat 4
9420 Erpe-Mere

Project:
Bouwen van een hoogspanningscabine

Adres: Kortrijksesteenweg 1171a
9051 Sint-Denijs-Westrem
Afdeling: AFD 25 Sectie: C
N°: 123F

Voorwerp: Nieuw
Linkergevel
BA Sint-Denijs-Westrem_G_N_02

Schaal:
1:50

Dossier N°
26.5107
OMV

Plan datum
16/07/2026

Project manager:
AL
Getekend door:
TH