



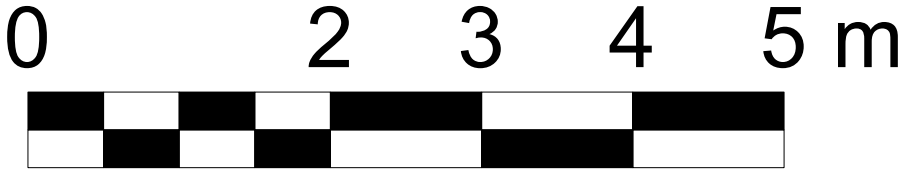

ZIE BIJZONDERE
VOORWAARDE(N)

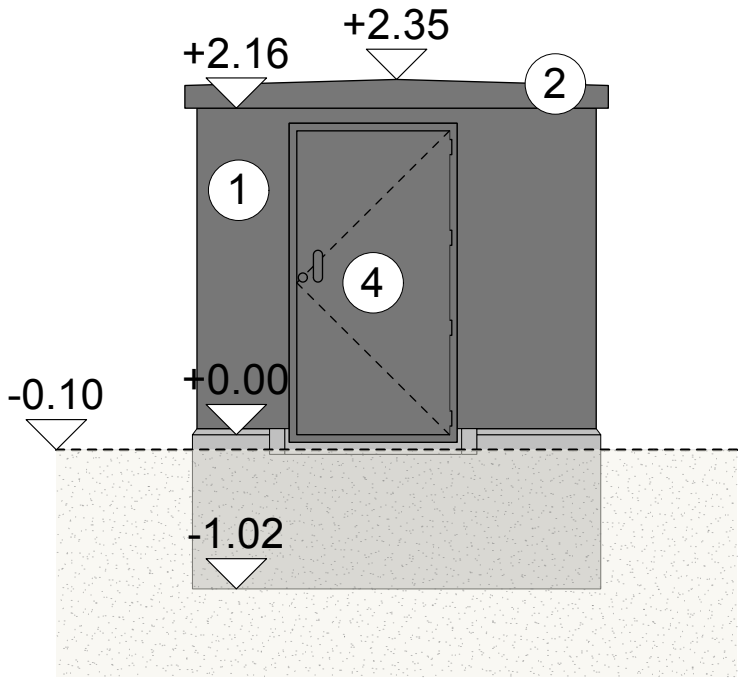

Tecro & Krea bv wordt vertegenwoordigd door
Tecro & Krea Architecten bv vertegenwoordigd
door de Heer Stéphane Mertens Architect-Bestuurder

Blarenberglaan 4/001 - 2800 Mechelen
BTW/TVA 430 564 885 - Tel. 016-29 11 33

Bouwheer:

NV Aldi Real Estate

Adres:

Keetstraat 4
9420 Erpe-Mere

Project:

Bouwen van een hoogspanningscabine

Adres:

Kortrijksesteenweg 1171a
9051 Sint-Denijs-Westrem
Afdeling: AFD 25 Sectie: C
N°: 123F

Voorwerp:

Nieuw
Voorgevel
BA Sint-Denijs-Westrem_G_N_01

Schaal:
1:50

Dossier N°
26.5107
OMV

Plan datum
16/07/2026

Project manager:

AL

Getekend door:

TH