


ZIE BIJZONDERE
VOORWAARDE(N)

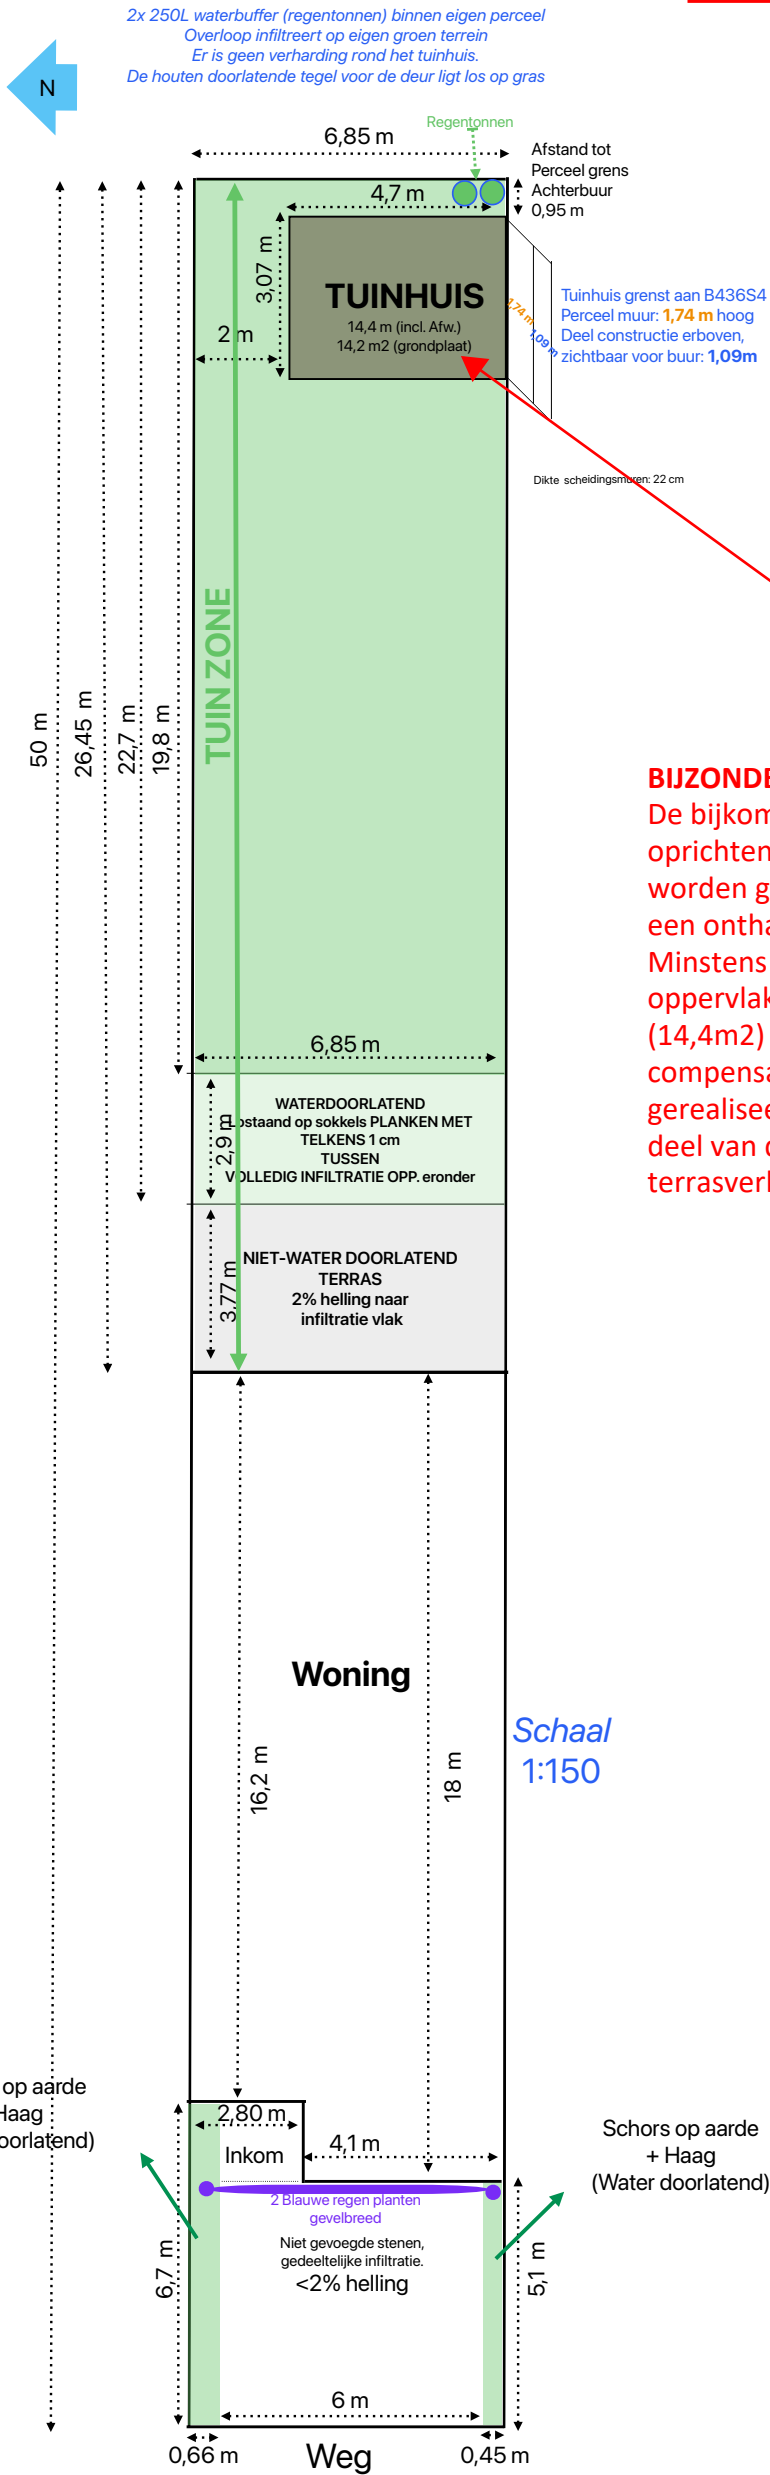

BIJZONDERE VOORWAARDE
De bijkomende ruimte-inname door het oprichten van het nieuwe bijgebouw moet worden gecompenseerd in de vorm van een ontharding elders op het perceel. Minstens een oppervlakte gelijk aan de oppervlakte van het nieuwe tuinhuis (14,4m²) dient te worden onthard. Deze compensatie kan onder meer worden gerealiseerd door het ontharden van een deel van de voortuin en/of van bestaande terrasverharding.