

ZIE BIJZONDERE VOORWAARDE(N)


Zijaanzicht
Links

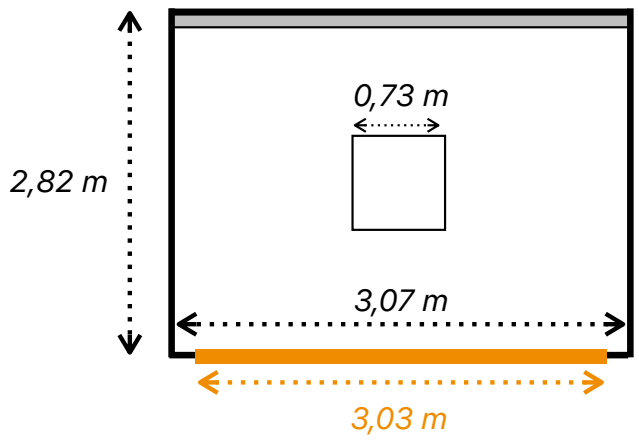


Zijaanzicht
Rechts bekeken vanaf buur Nr 45

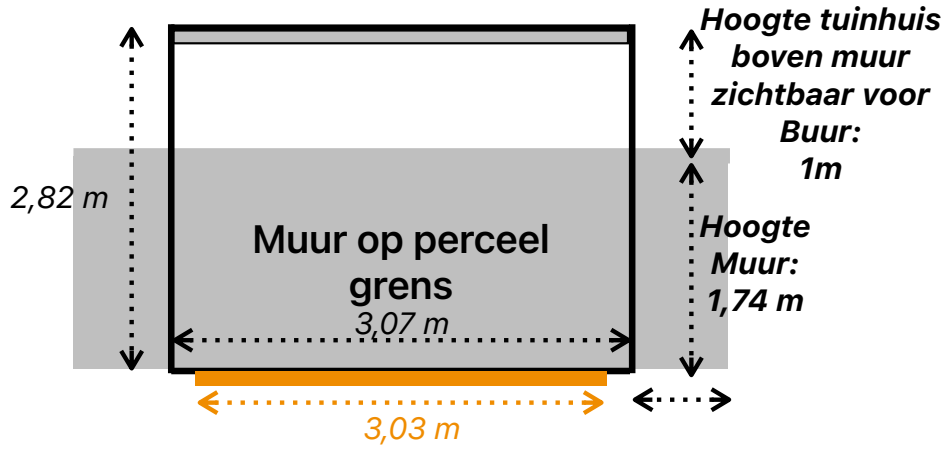

Vooraanzicht

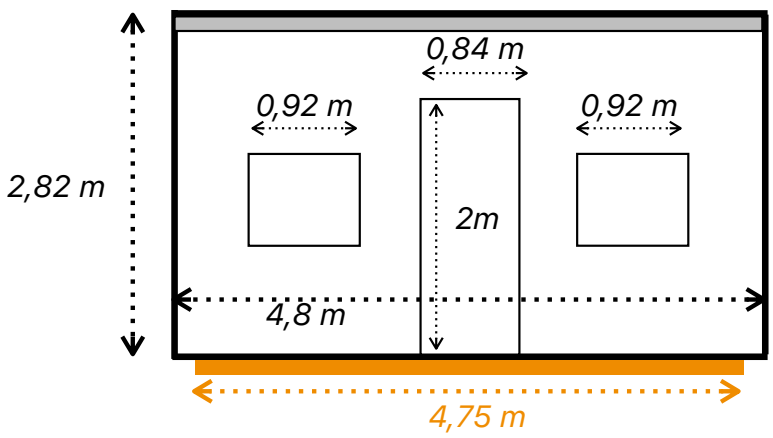

Achteraanzicht

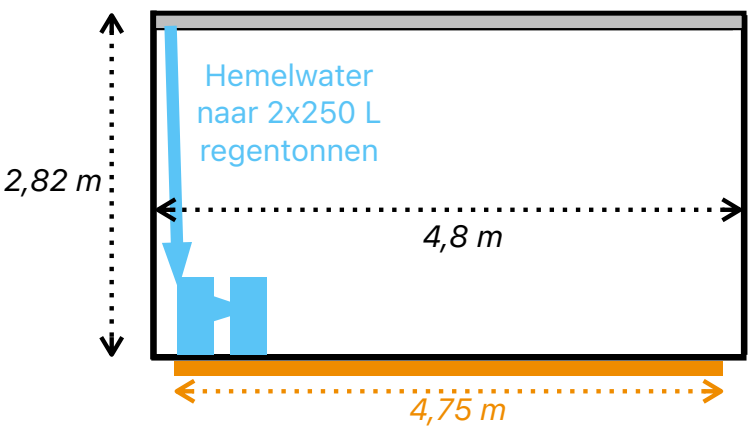

***Materialen**:*
Snelbouwsteen 13 cm dik
Voor en zijkanten: Grenen hout
Achterkant: Gegalvaniseerde platen

Dikte tuinhuis muren: 18 cm inclusief afwerking

Schaal 1:50

Legende:

- Kroonlijst (6cm)
- Grondplaat (20 cm hoog, waarvan 10 cm ondergronds