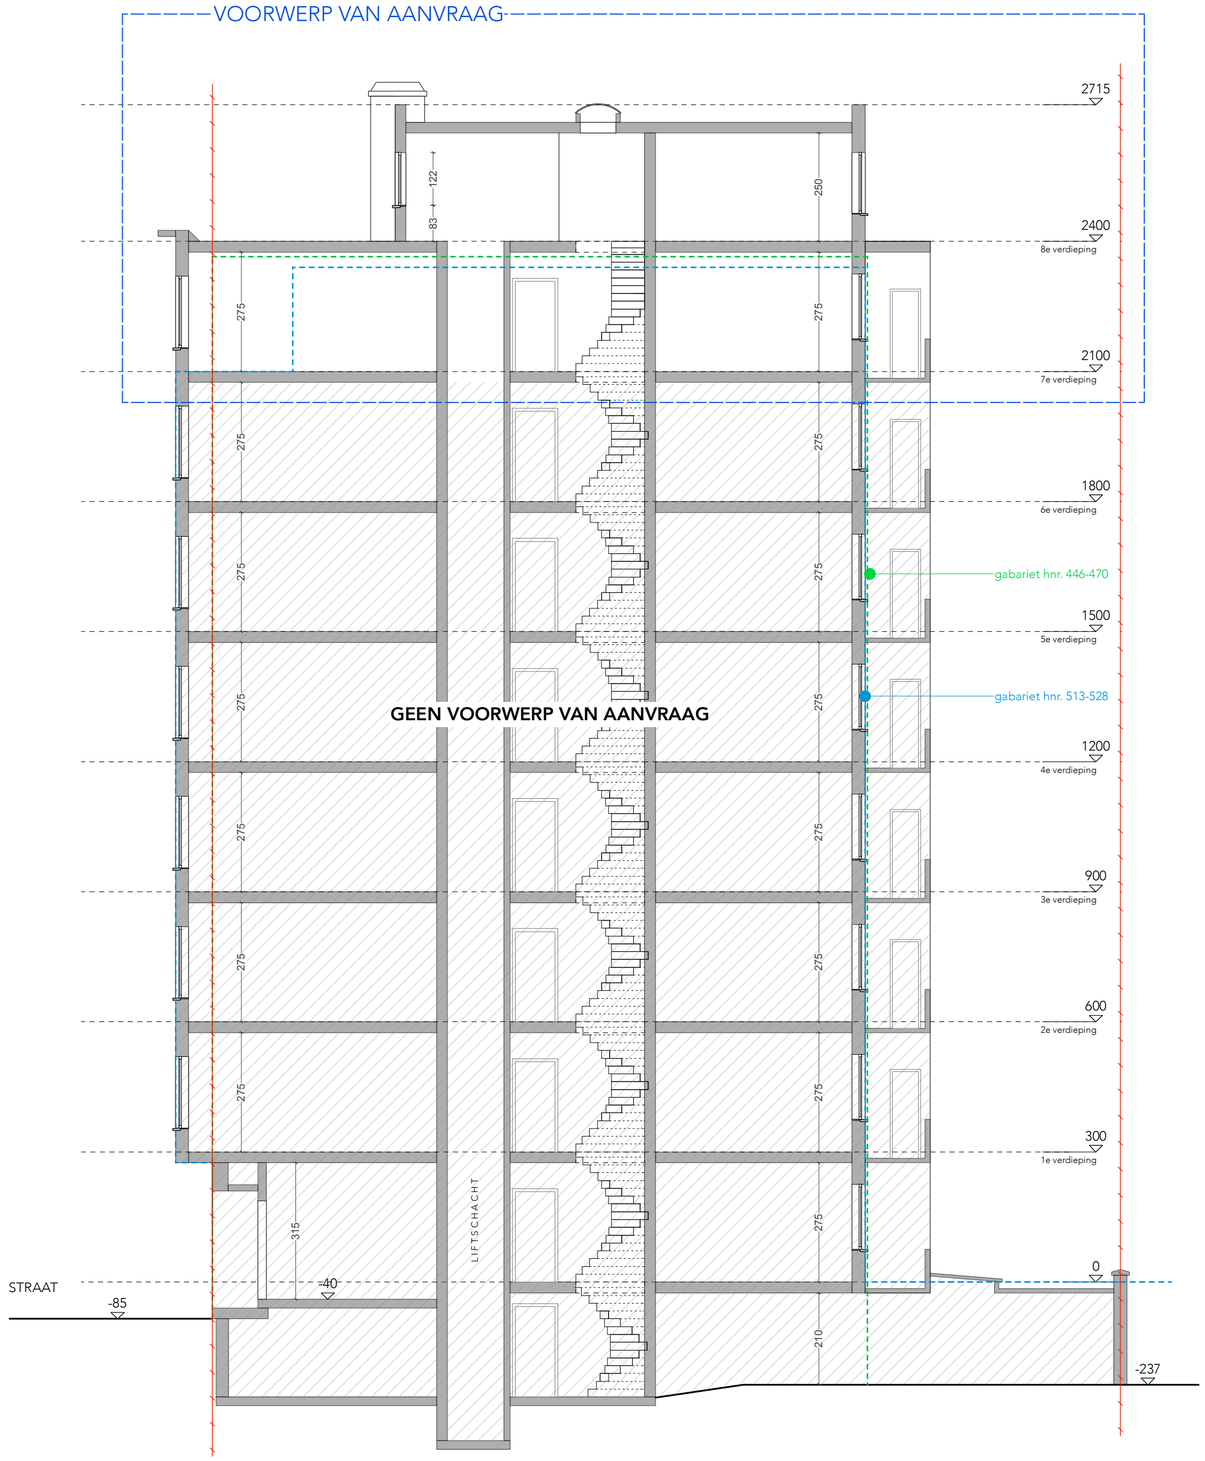
VOORWERP VAN AANVRAAG
2715
2400
8e verdieping
2100
7e verdieping
1800
6e verdieping
1500
5e verdieping
1200
4e verdieping
900
3e verdieping
600
2e verdieping
300
1e verdieping
0
-40
-85
-237
STRAAT
gabariet hnr. 446-470
gabariet hnr. 513-528
GEEN VOORWERP VAN AANVRAAG
LIFTSCHACHT
122
83
250
275
315
210