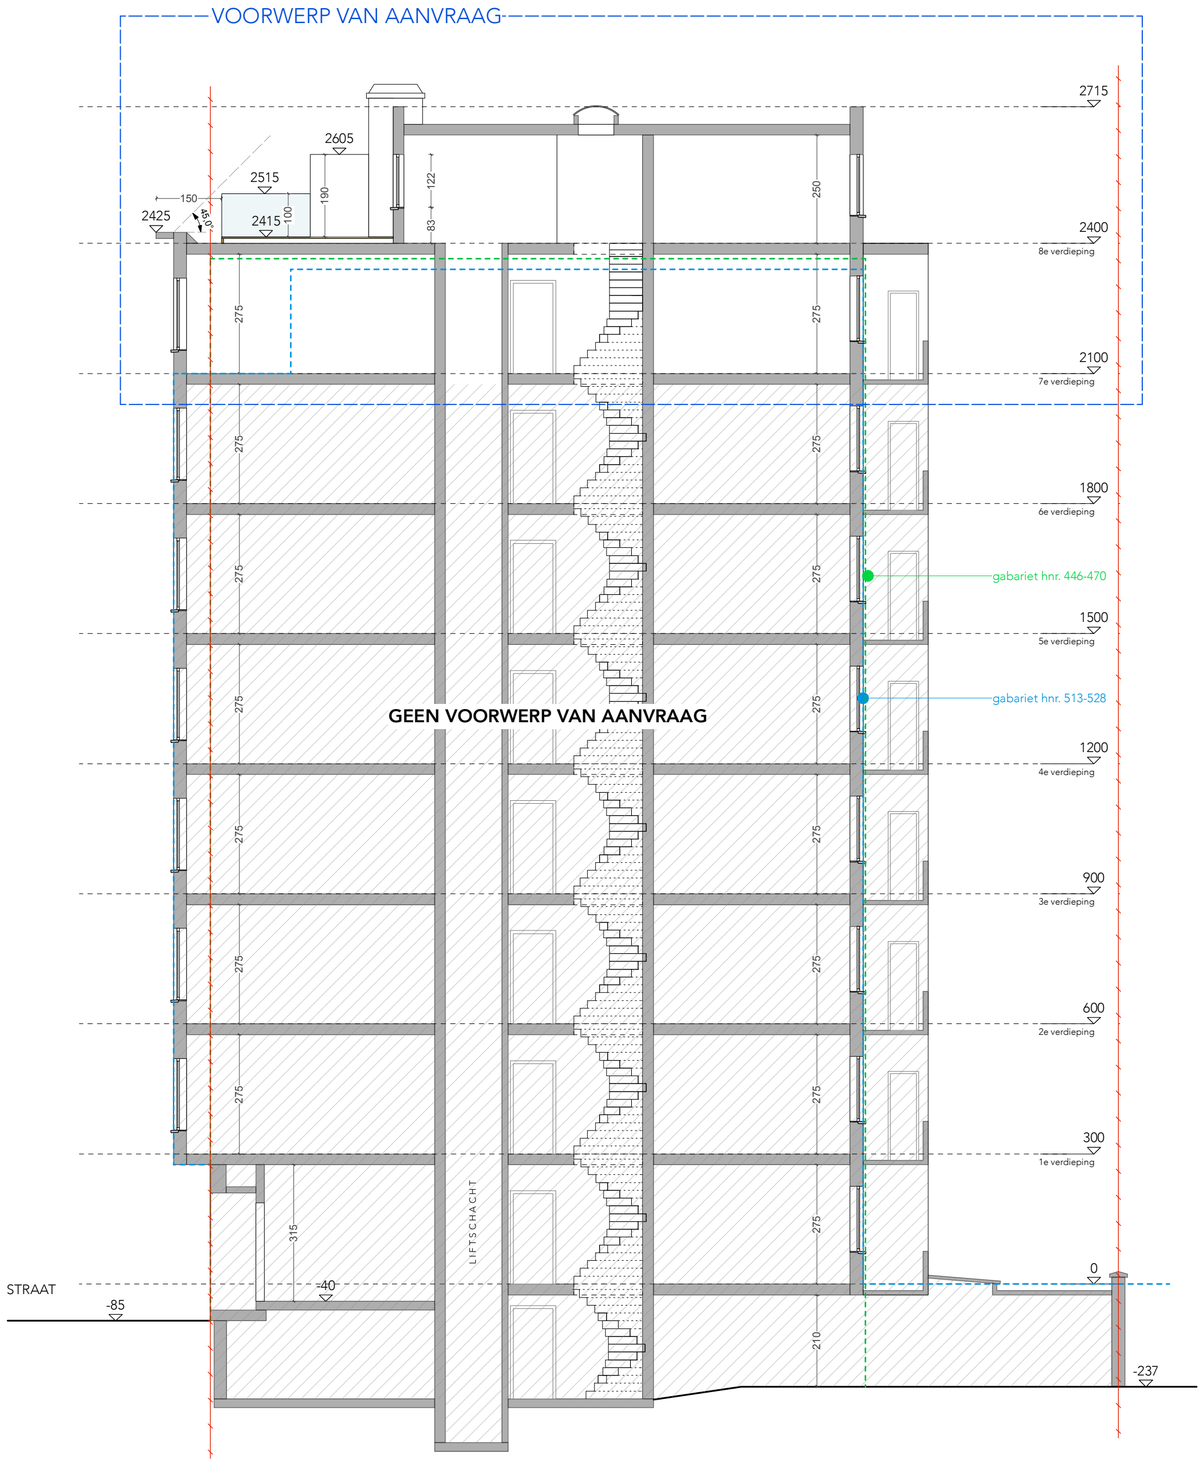
VOORWERP VAN AANVRAAG
2715
2605
2515
2425
2415
150
45°
100
190
122
83
250
2400
8e verdieping
275
2100
7e verdieping
1800
6e verdieping
gabariet hnr. 446-470
1500
5e verdieping
gabariet hnr. 513-528
GEEN VOORWERP VAN AANVRAAG
1200
4e verdieping
900
3e verdieping
600
2e verdieping
300
1e verdieping
LIFTSCHACHT
315
0
STRAAT
-40
-85
210
-237