0 50 100 200 300 400

SCHAAL: 1/100 - op formaat A2

COUPEZ ARCHITECTEN GENT

OMGEVINGSVERGUNNING_NT
SNEDE - AA
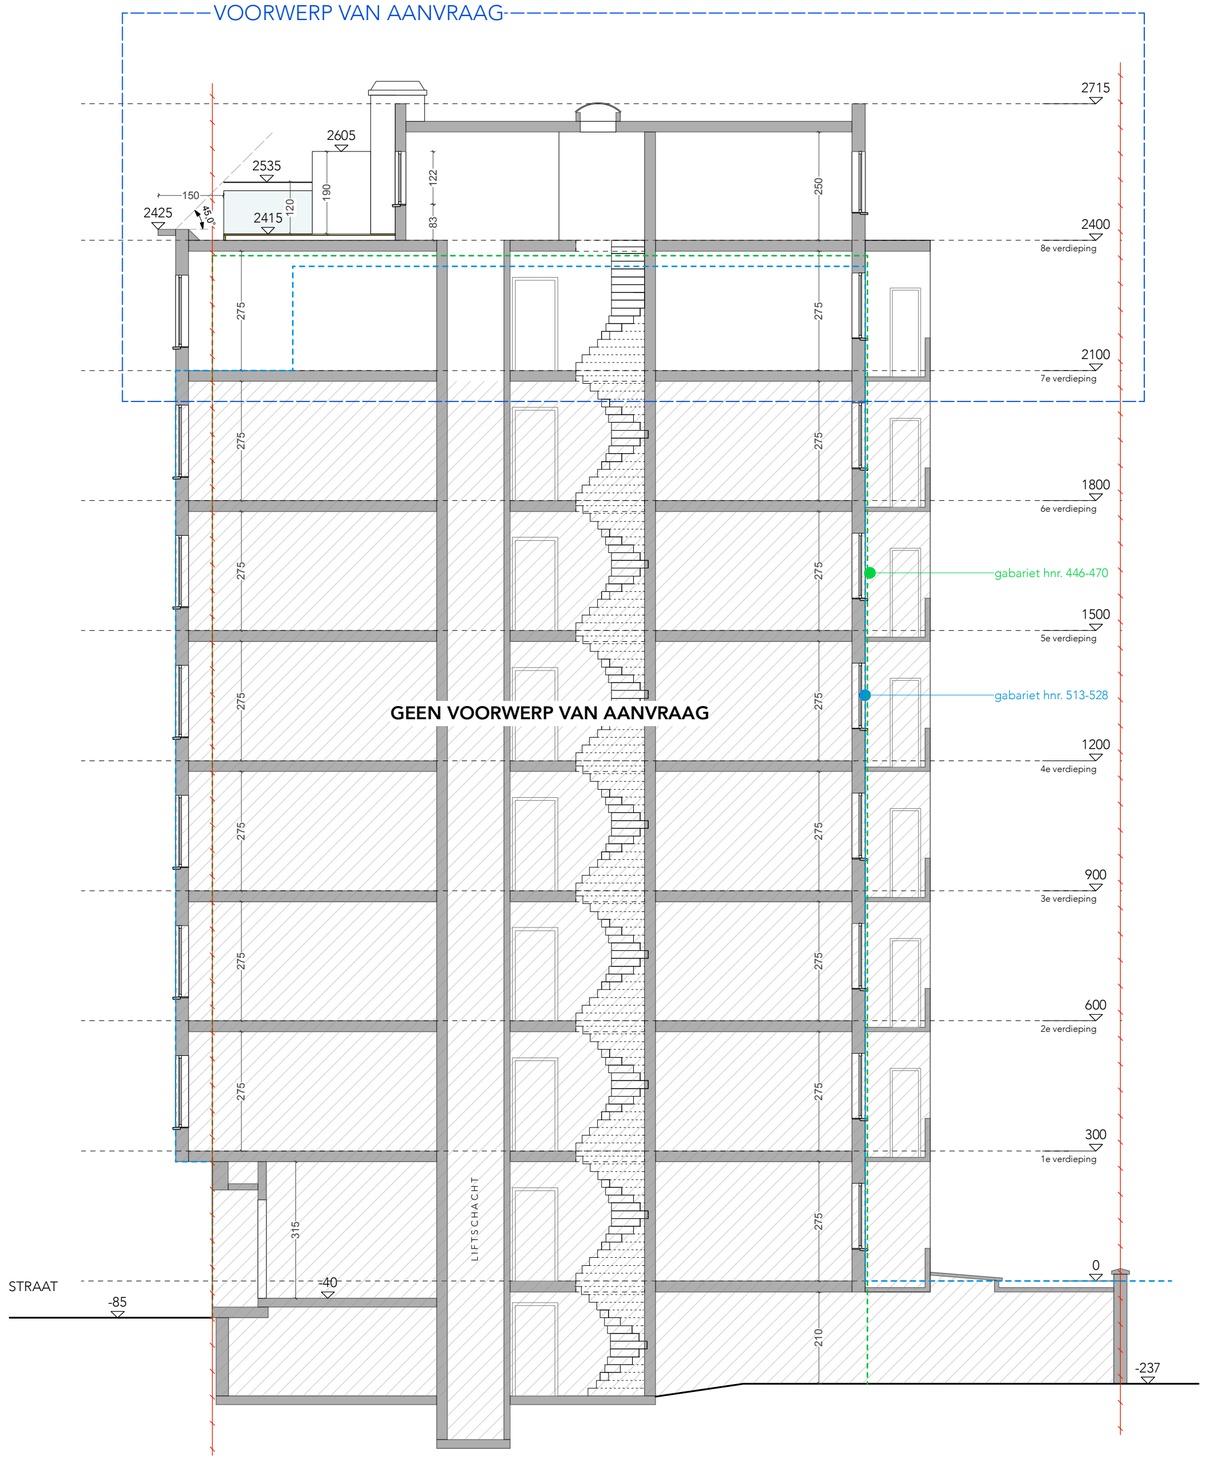
ORB