


# NT inplantingsplan nr 12-13

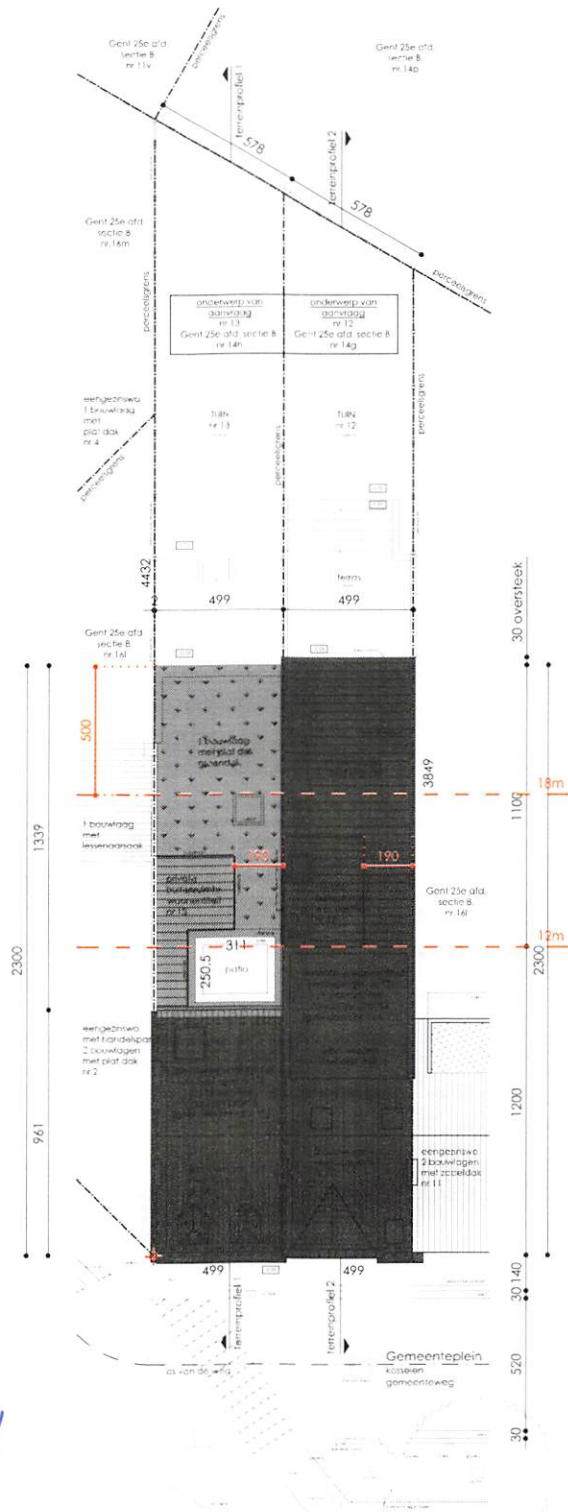

*Van akkoord  
A. Hubbe  
R. Van  
Schulde 25/8/22*

*Van akkoord.  
D. Jansen  
Pyraeet Maria  
Schulde 25/8/22*



www.STUDIOLOarchitectuur.be 09 233 61 64  
gasmeterlaan 194 , 9000 gent 0474 95 31 79  
1:200 schaal versie A



**studiolo** architectuur




bouwfase Diederik Van Cauter en Katrien Walcarus  
adres Gemeenteplein 12 | 9051 Sint-Denijs-Westrem  
bouwplaats Gemeenteplein 12-13 | 9051 Sint-Denijs-Westrem

laan BA

BA\_verbouwung\_I.N.1\_inplantingsplan

# NT tuingevel snede CC

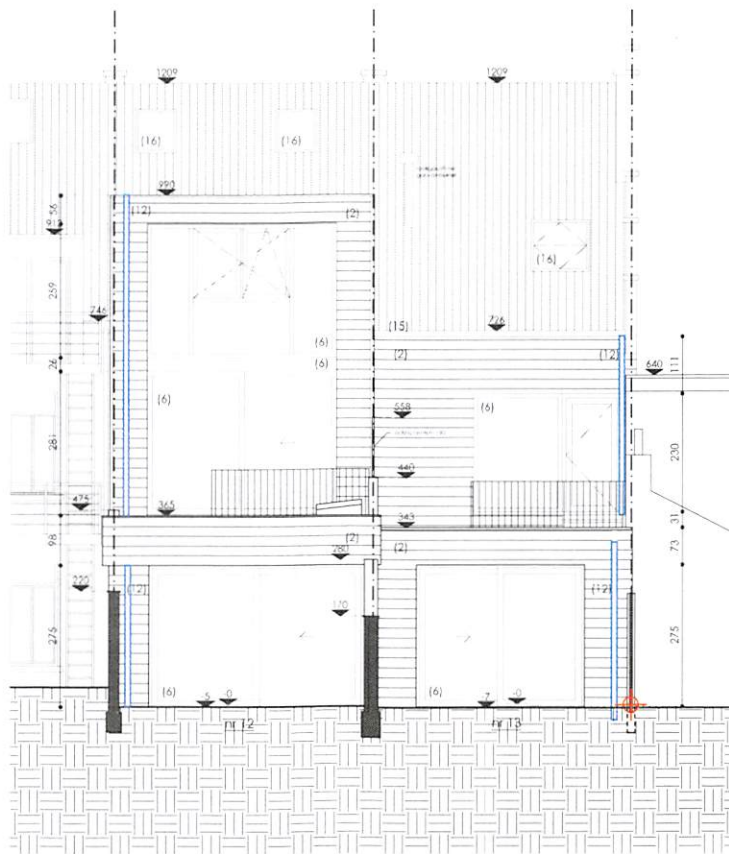

Voor afskied  
*[Signature]*  
 Peter Storm

Wat alhoofd.  
*[Signature]*  
 Pynaert Maria  
 Schelde 25/8/22



www.STUDIOOarchitectuur.be 09 233 61 64  
 gasmeterlaan 194 - 9000 gent 0474 95 31 79

Schelde 25/8/22

type A

type BA




**studiolo** architectuur

bouwfase Dierik Van Cauter en Katrien Walcarus  
 adres Gemeenteplein 12 | 9051 Sint-Denijs-Westrem  
 bouwplaats Gemeenteplein 12-13 | 9051 Sint-Denijs-Westrem

BA\_verbouwings G.N.2\_tuingevel - snede CC

# NT terreinprofiel 1 nr 13

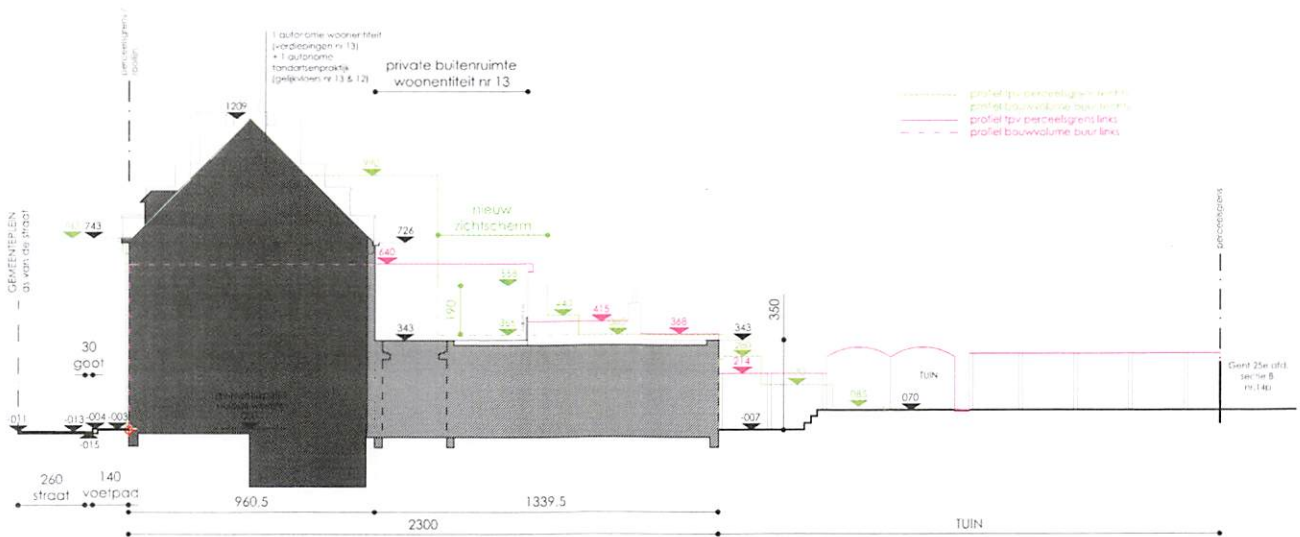

voor akkoord  
 Peter Bron  
 schulde 25/8/22

voor akkoord  
 Pymaenti Maria  
 schulde 25/8/22


www.STUDIOloarchitectuur.be 09 233 61 64  
 gasmeterlaan 194 - 9000 gent 0474 95 31 79  
 1 | 200 schaal versie A  
 item BA



**studiolo** architectuur

bouwteam Dierik Van Cauter en Katrien Walcarus  
 adres Gemeenteplein 12 | 9051 Sint-Denijs-Westrem  
 bouwplaats Gemeenteplein 12-13 | 9051 Sint-Denijs-Westrem  
 BA\_verbouwung\_T.N.1\_terreinprofiel 1 (nr 13)

NT  
+0

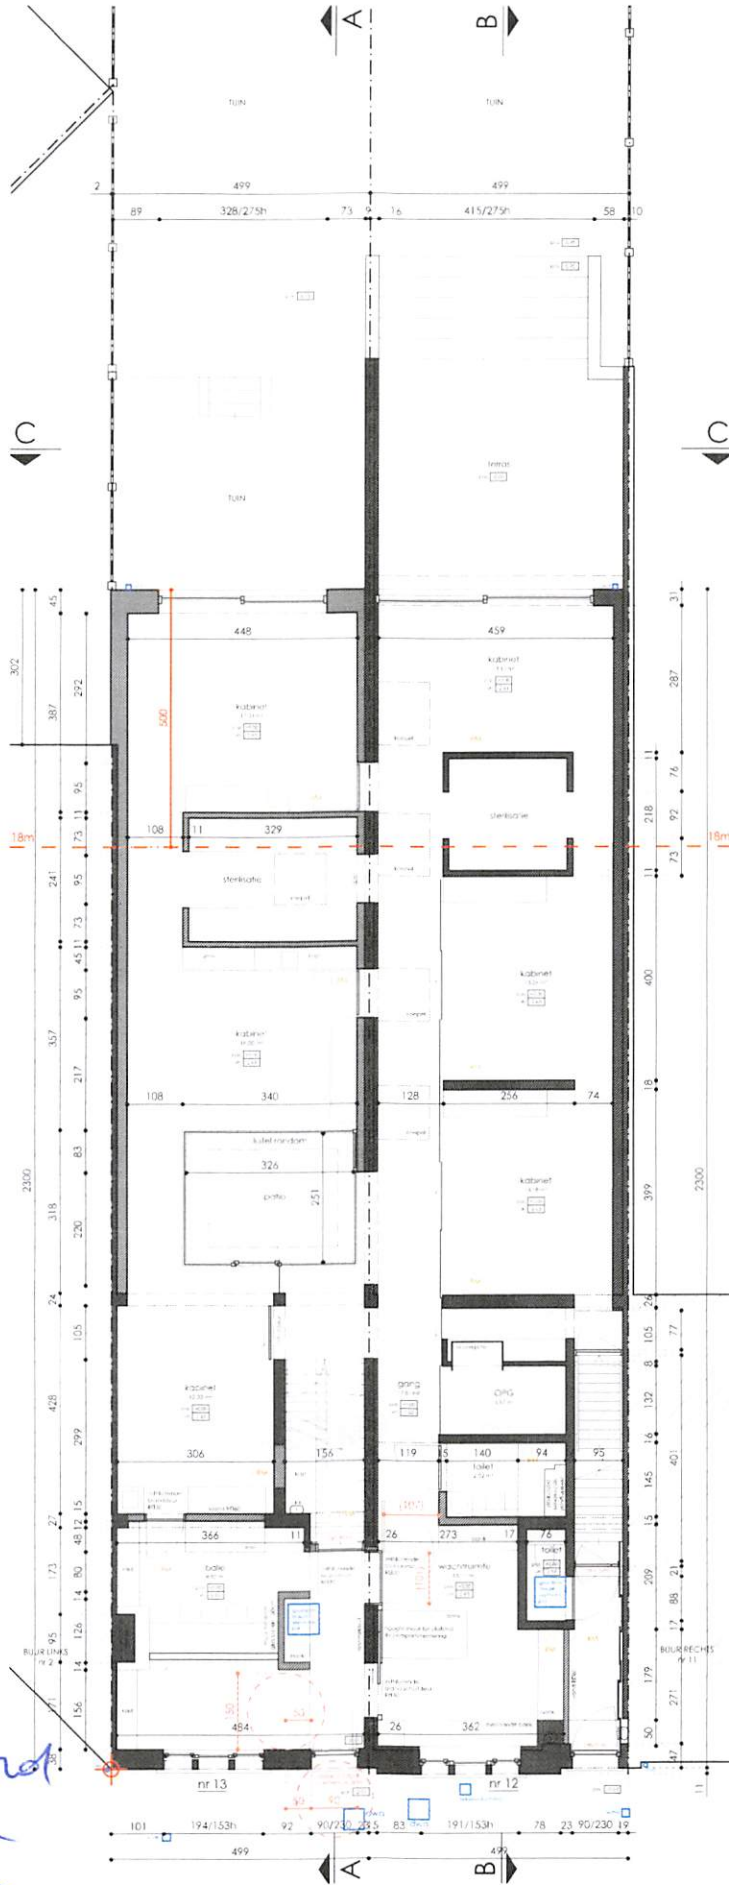

voor akkoord  
*[Signature]*  
 Peter van  
 Schelven, 27/8/22

voor akkoord.  
*[Signature]*  
 Pjnants Maria  
 Schilde 25/8/22

www.STUDIOLOarchitectuur.be 09 233 61 64  
 gasmeterlaan 194 - 9000 gent 0474 95 31 79



**studiolo architectuur**

bouwer Dierik Van Cauwer en Katrien Walcarus  
 adres Gemeenteplein 12 | 9051 Sint-Denijs-Westrem  
 bouwplaats Gemeenteplein 12-13 | 9051 Sint-Denijs-Westrem

BA verbouwing\_P.N.2\_plan +0

