


# NT - brandweer fund riol

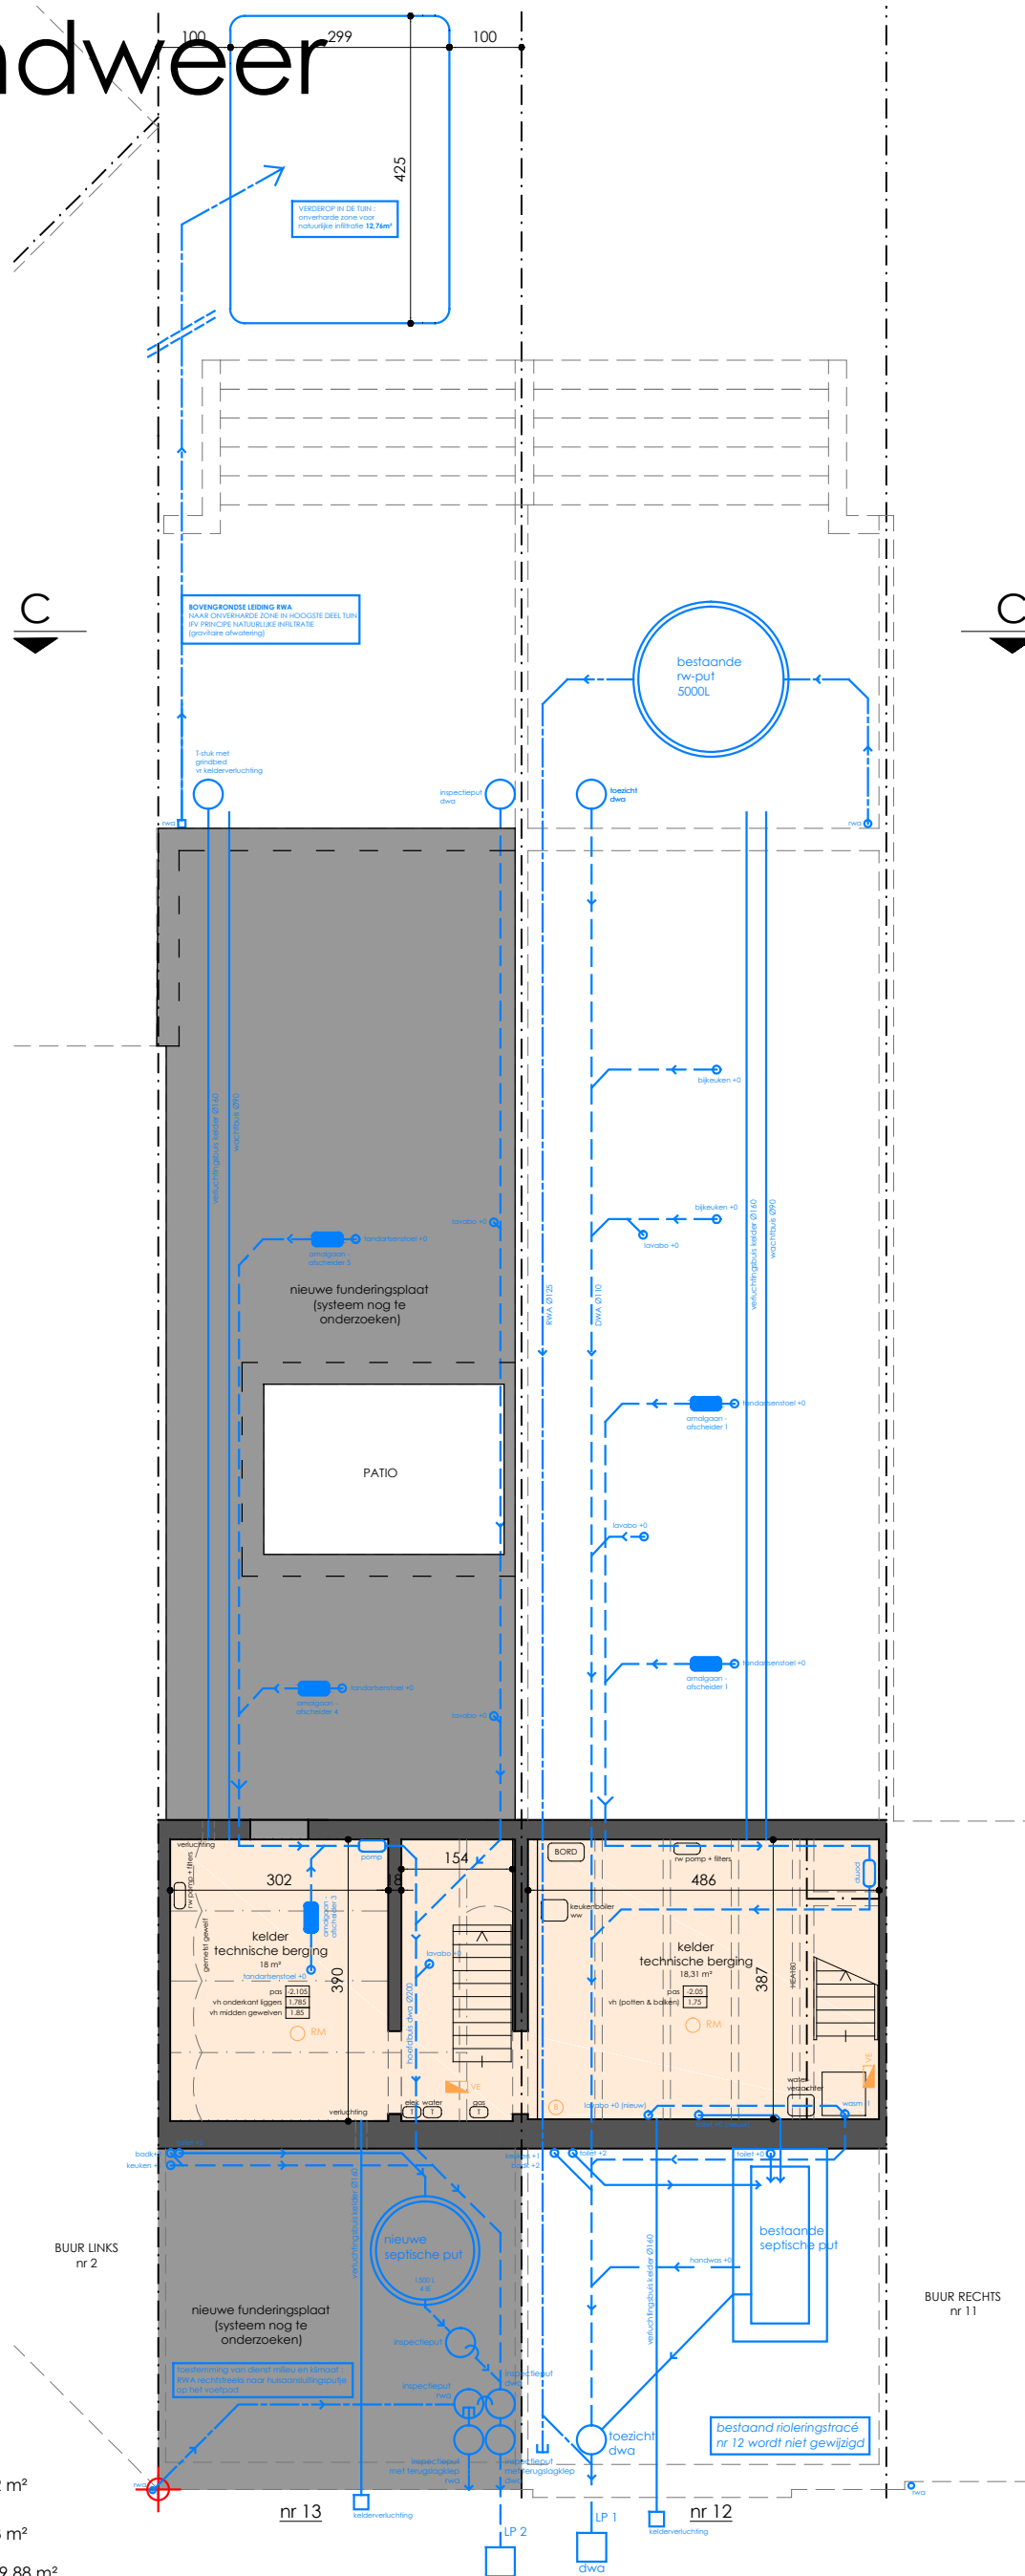

- compartiment woonentiteit 1 = 110,42 m<sup>2</sup>
- compartiment woonentiteit 2 = 102,23 m<sup>2</sup>
- compartiment tandartsenpraktijk = 209,88 m<sup>2</sup>  
(waarvan kelders 37,54 m<sup>2</sup>)
- evacuatie compartiment = 21,23 m<sup>2</sup>



www.STUDIOLOarchitectuur.be 09 233 61 64  
gasmeterlaan 194 . 9000 gent 0474 95 31 79

1 | 100 schaal versie **A**

fase **BA**



**studiolo** architectuur

bouwheer Diedrik Van Cauter en Katrien Walcarus  
adres Gemeenteplein 12 | 9051 Sint-Denijs-Westrem  
bouwplaats Gemeenteplein 12-13 | 9051 Sint-Denijs-Westrem

**BA\_verbouwing\_PB\_N\_1\_funderings- en rioleringsplan**

