



# NT - brandweer snede AA nr 13

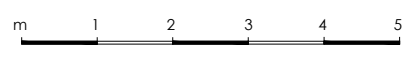

www.STUDIOLOarchitectuur.be 09 233 61 64  
gasmeterlaan 194 . 9000 gent 0474 95 31 79

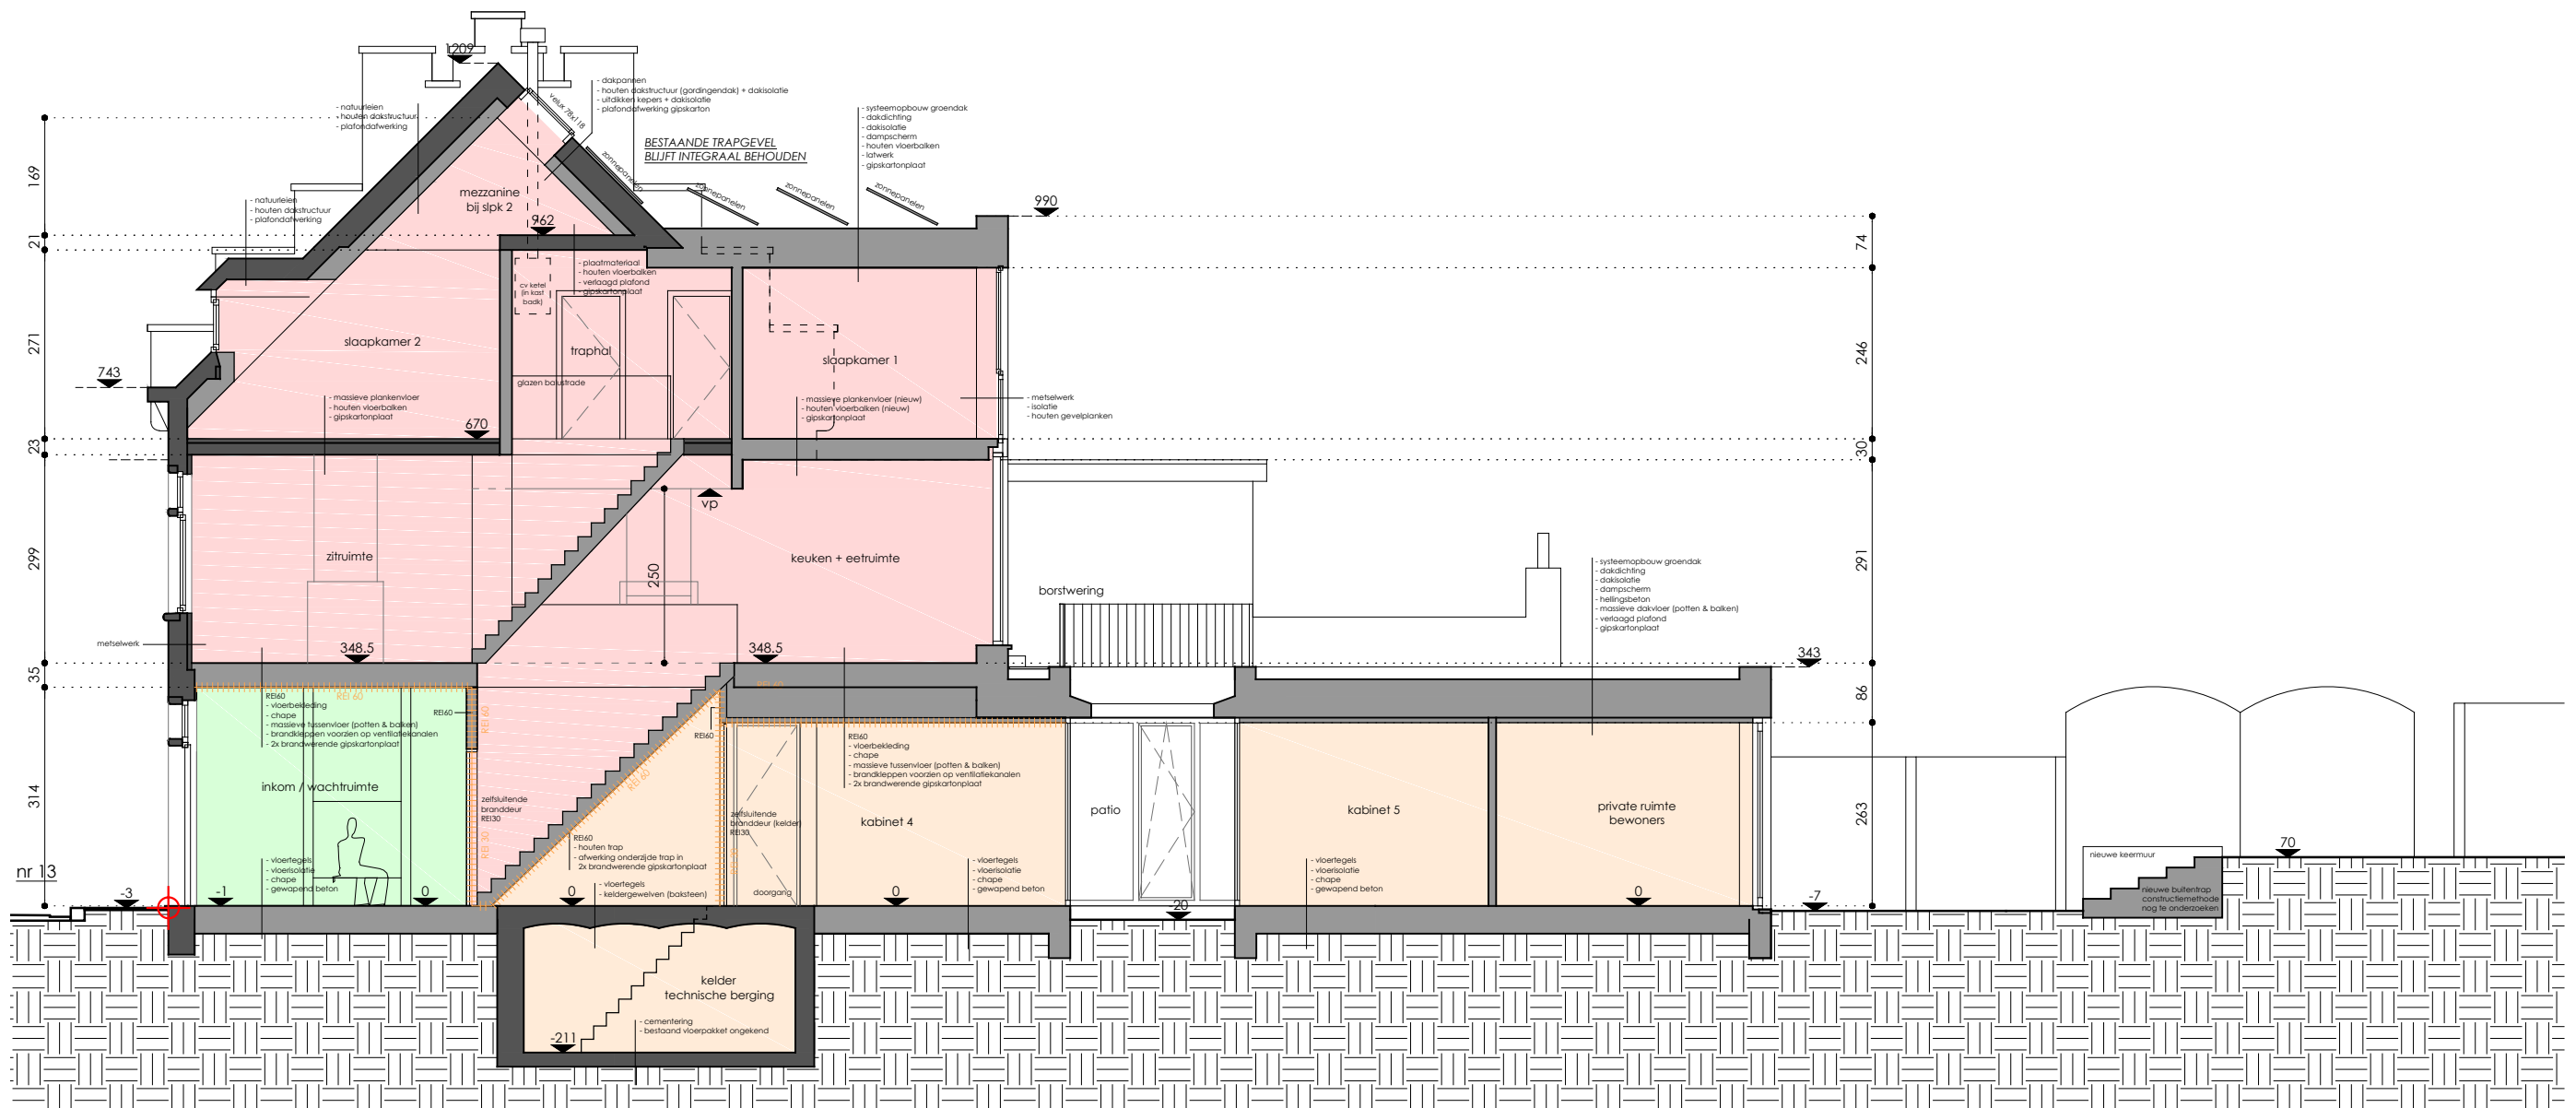

studioo architectuur

1 | 100 schaal versie A



bouwhaar Diedrik Van Cauwer en Katrien Walcarus  
adres Gemeenteplein 12 | 9051 Sint-Denijs-Westrem  
bouwplaats Gemeenteplein 12-13 | 9051 Sint-Denijs-Westrem

fase BA

BA\_verbouwing\_SB\_N\_1\_snedes\_AA\_nr\_13

	compartiment woontiteit 1 = 110,42 m <sup>2</sup>
	compartiment woontiteit 2 = 102,23 m <sup>2</sup>
	compartiment tandartsenpraktijk = 209,88 m <sup>2</sup> (waarvan kelders 37,54 m <sup>2</sup> )
	evacuatie compartiment = 21,23 m <sup>2</sup>