


NT - brandweer


+0

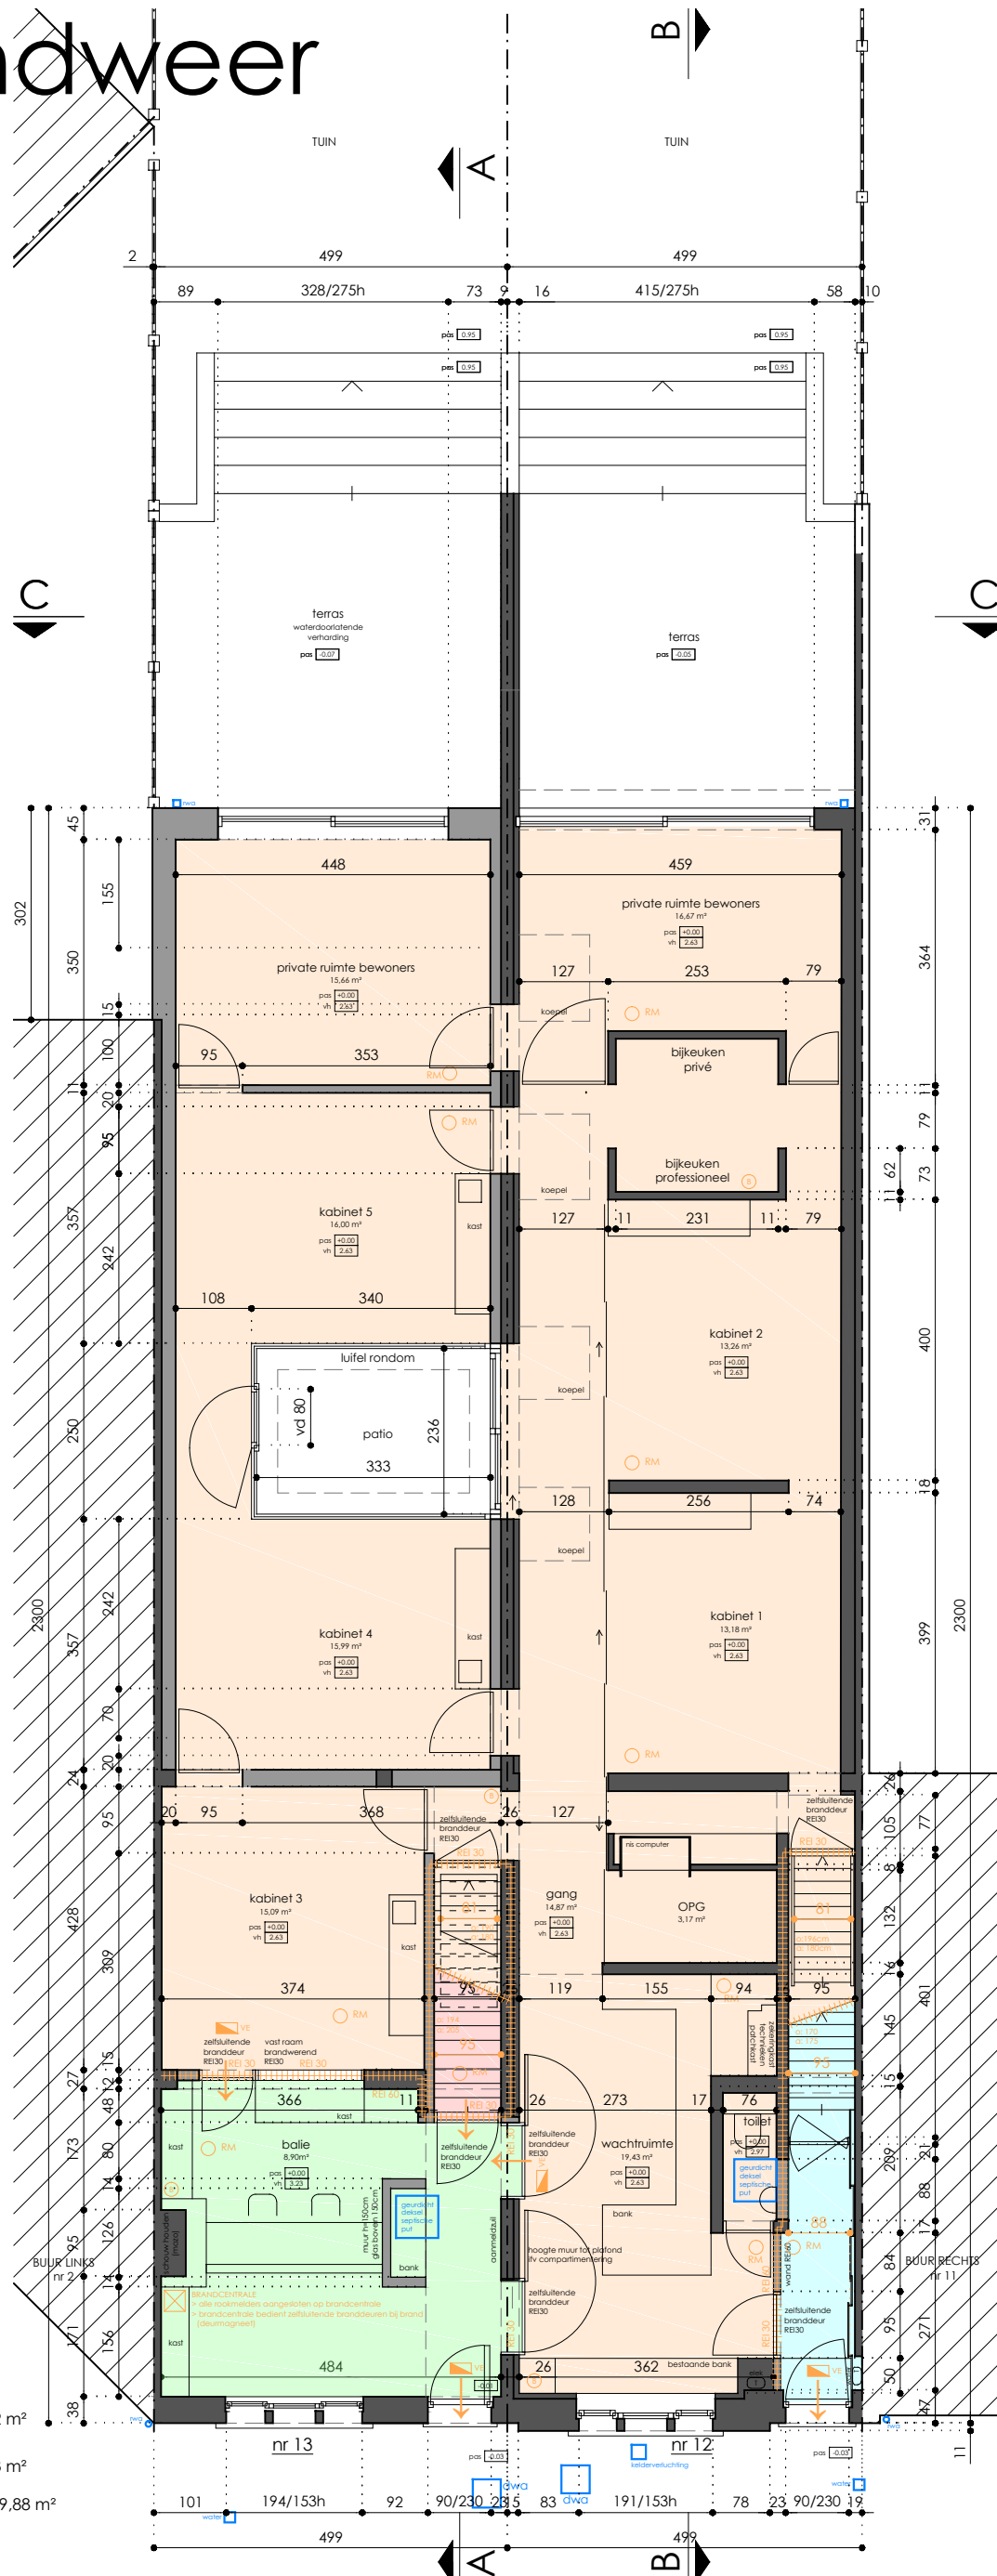


- compartiment wooniteit 1 = 110,42 m²
- compartiment wooniteit 2 = 102,23 m²
- compartiment tandartsenpraktijk = 209,88 m²
(waarvan kelders 37,54 m²)
- evacuatie compartiment = 21,23 m²



www.STUDIOLOarchitectuur.be 09 233 61 64
gasmeterlaan 194 . 9000 gent 0474 95 31 79

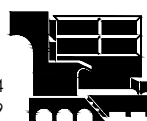

studioo architectuur

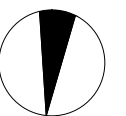

1 | 100 schaal versie A

fase BA

CAUT

bouwheer Diedrik Van Cauter en Katrien Walcarus
adres Gemeenteplein 12 | 9051 Sint-Denijs-Westrem
bouwplaats Gemeenteplein 12-13 | 9051 Sint-Denijs-Westrem

BA_verbouwings_PB_N_2_plan +0