
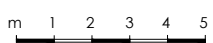


# NT - brandweer terreinprofiel 2 nr 12

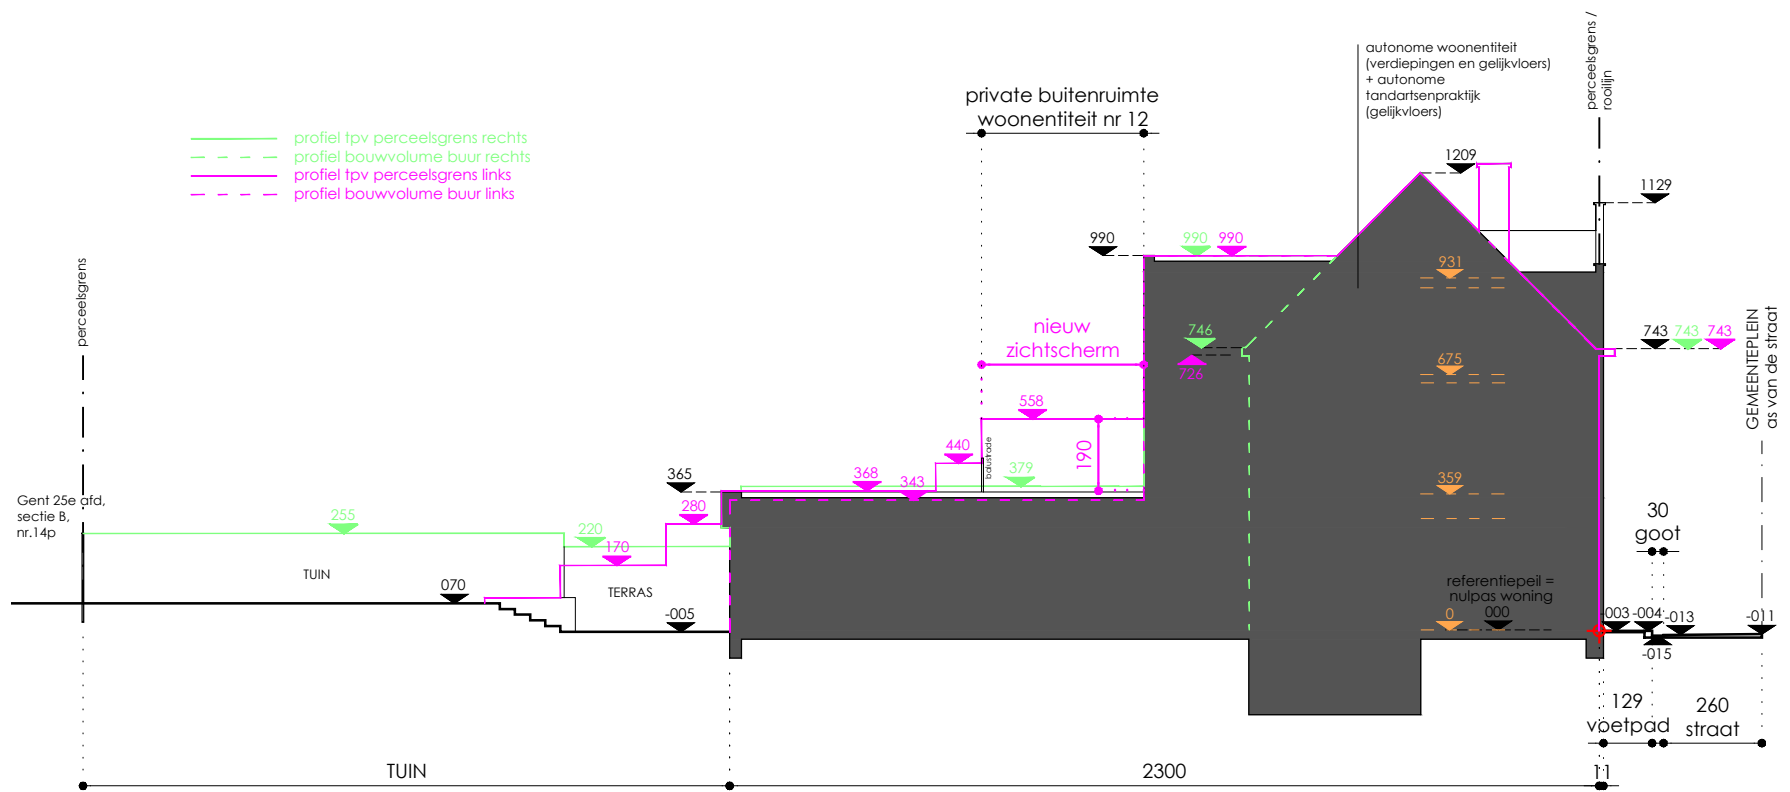

[www.STUDIOLOarchitectuur.be](http://www.STUDIOLOarchitectuur.be) 09 233 61 64  
 gasmeterlaan 194 . 9000 gent 0474 95 31 79

1 | 200 schaal versie **A**

fase **BA**



**CAUT**

studiolo architectuur

bouwheer Diedrik Van Cauter en Katrien Walcarius  
 adres Gemeenteplein 12 | 9051 Sint-Denijs-Westrem  
 bouwplaats Gemeenteplein 12-13 | 9051 Sint-Denijs-Westrem

BA\_verbouwing\_TB\_N\_2\_terrainprofiel 2 (nr 12)