BT
fund
riol

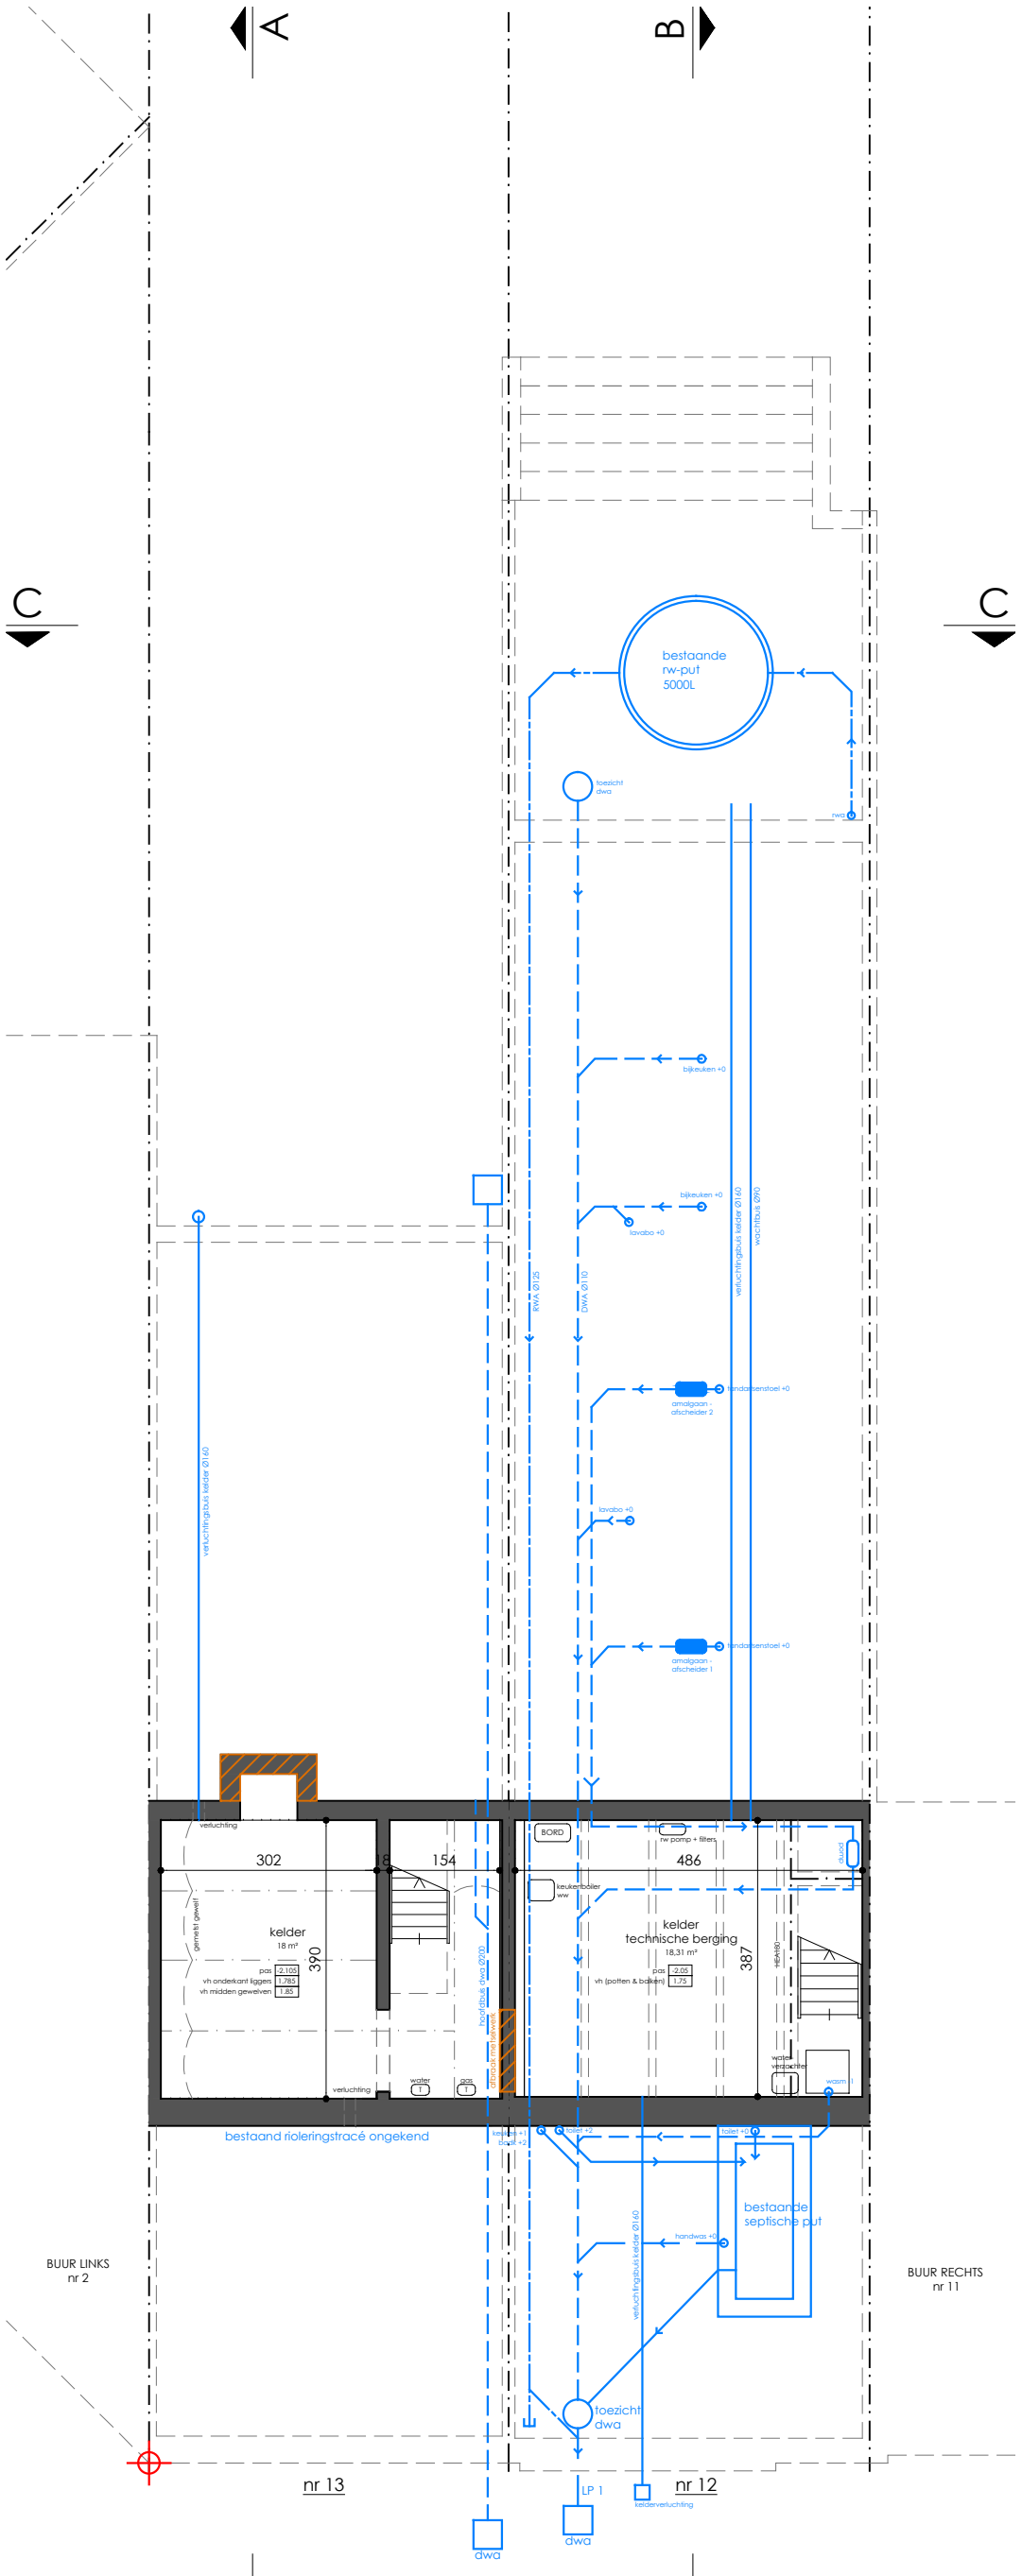

m 1 2 3 4 5

www.STUDIOLOarchitectuur.be 09 233 61 64
gasmeterlaan 194 . 9000 gent 0474 95 31 79

studiolo architectuur

CAUT

1 | 100 schaal versie **A**

fase **BA**

bouwheer Diedrik Van Cauter en Katrien Walcarius
adres Gemeenteplein 12| 9051 Sint-Denijs-Westrem
bouwplaats Gemeenteplein 12-13 |9051 Sint-Denijs-Westrem

BA_verbouwing_P_B_1_funderings- en rioleringsplan