



BT +1

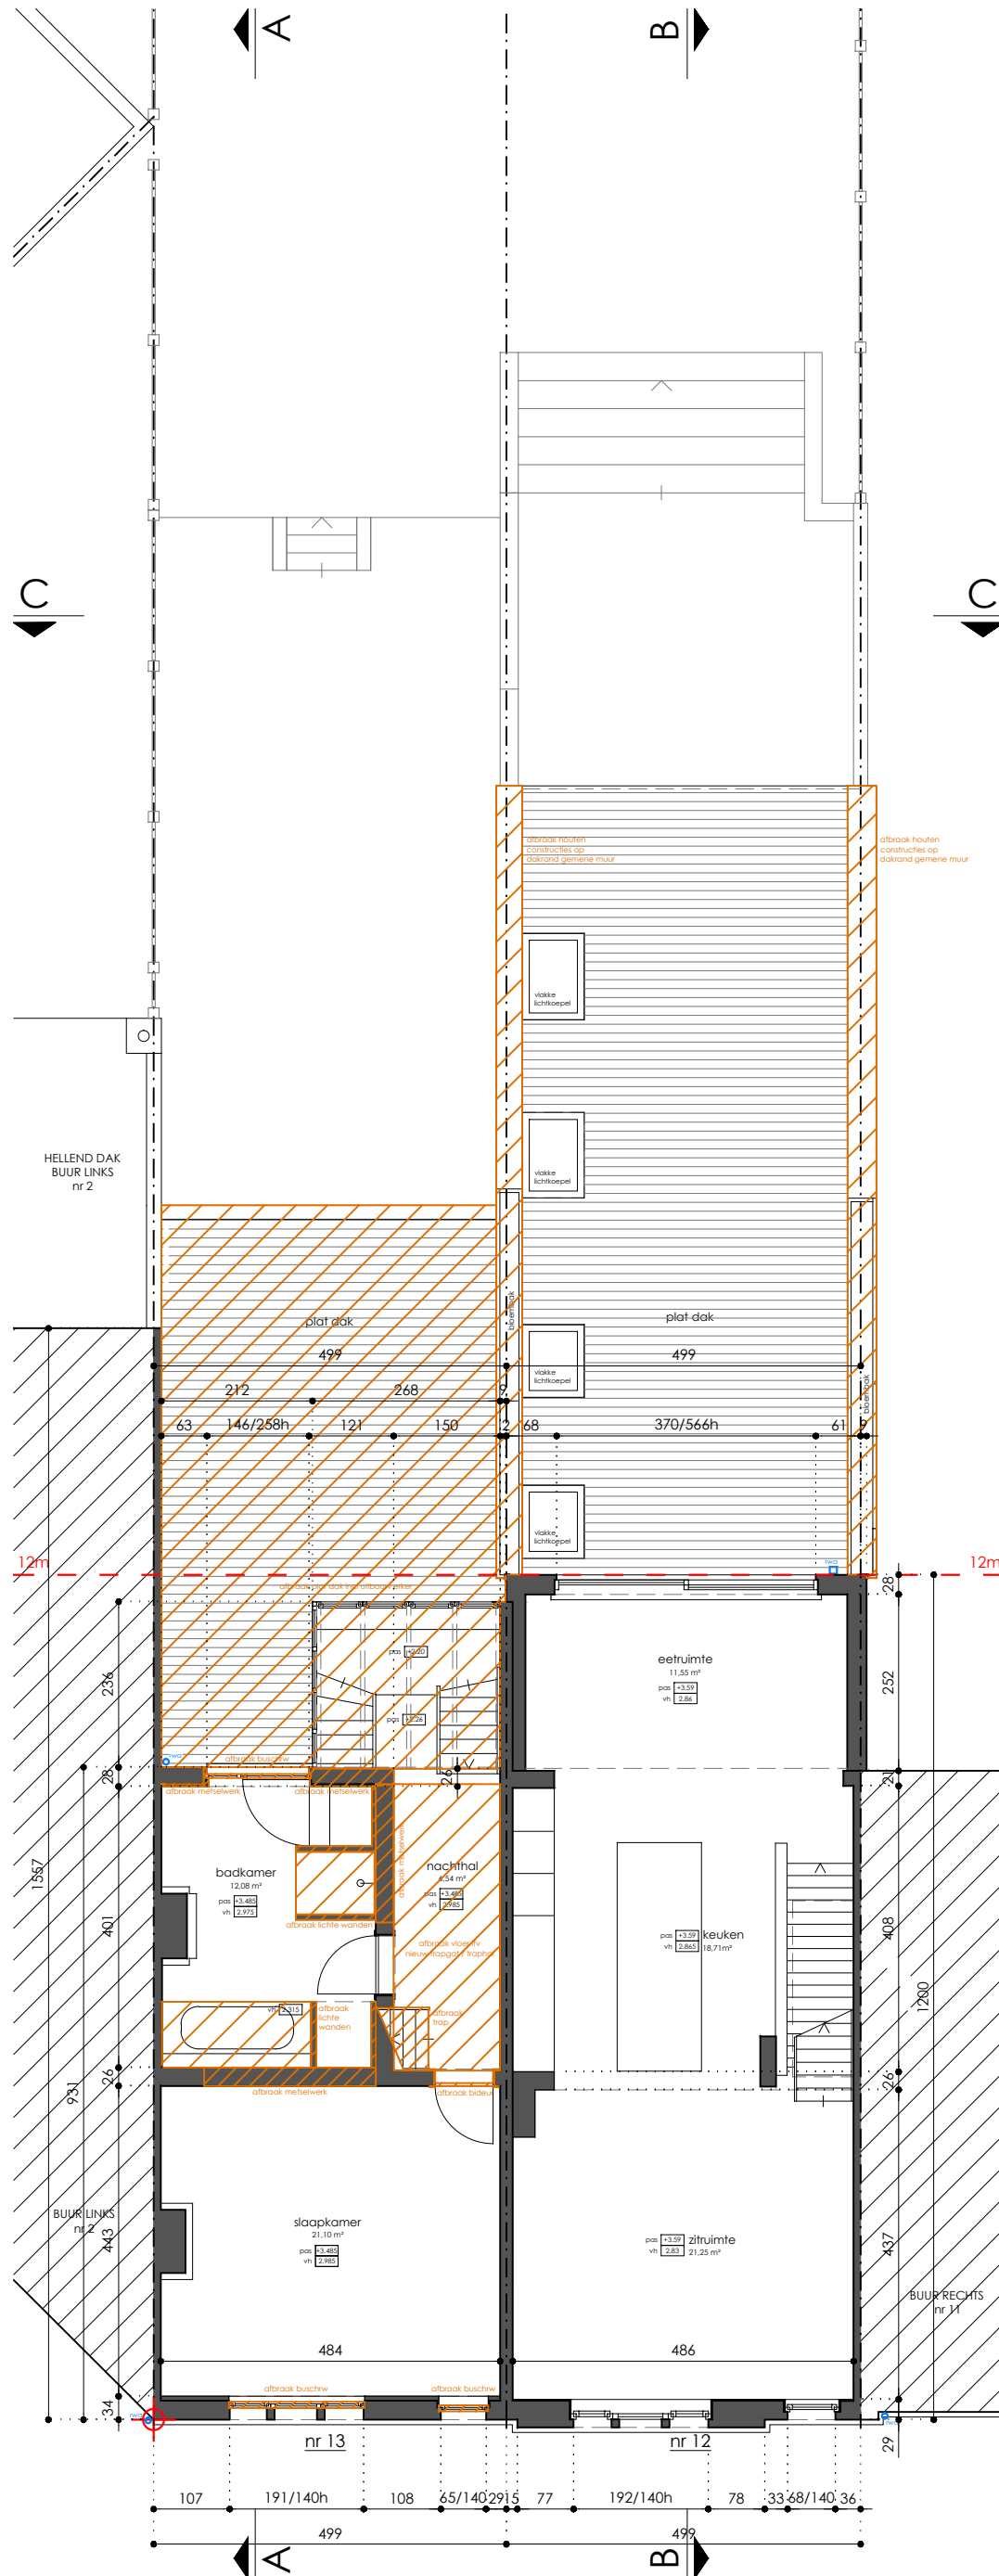

www.STUDIOLOarchitectuur.be 09 233 61 64
gasmeterlaan 194 . 9000 gent 0474 95 31 79



studiolo architectuur

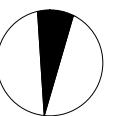

1 | 100 schaal versie A

CAUT

bouwheer Diedrik Van Cauter en Katrien Walcarus
adres Gemeenteplein 12 | 9051 Sint-Denijs-Westrem
bouwplaats Gemeenteplein 12-13 | 9051 Sint-Denijs-Westrem

fase BA

BA_verbouwing_P_B_3_plan +1