




BT
+0

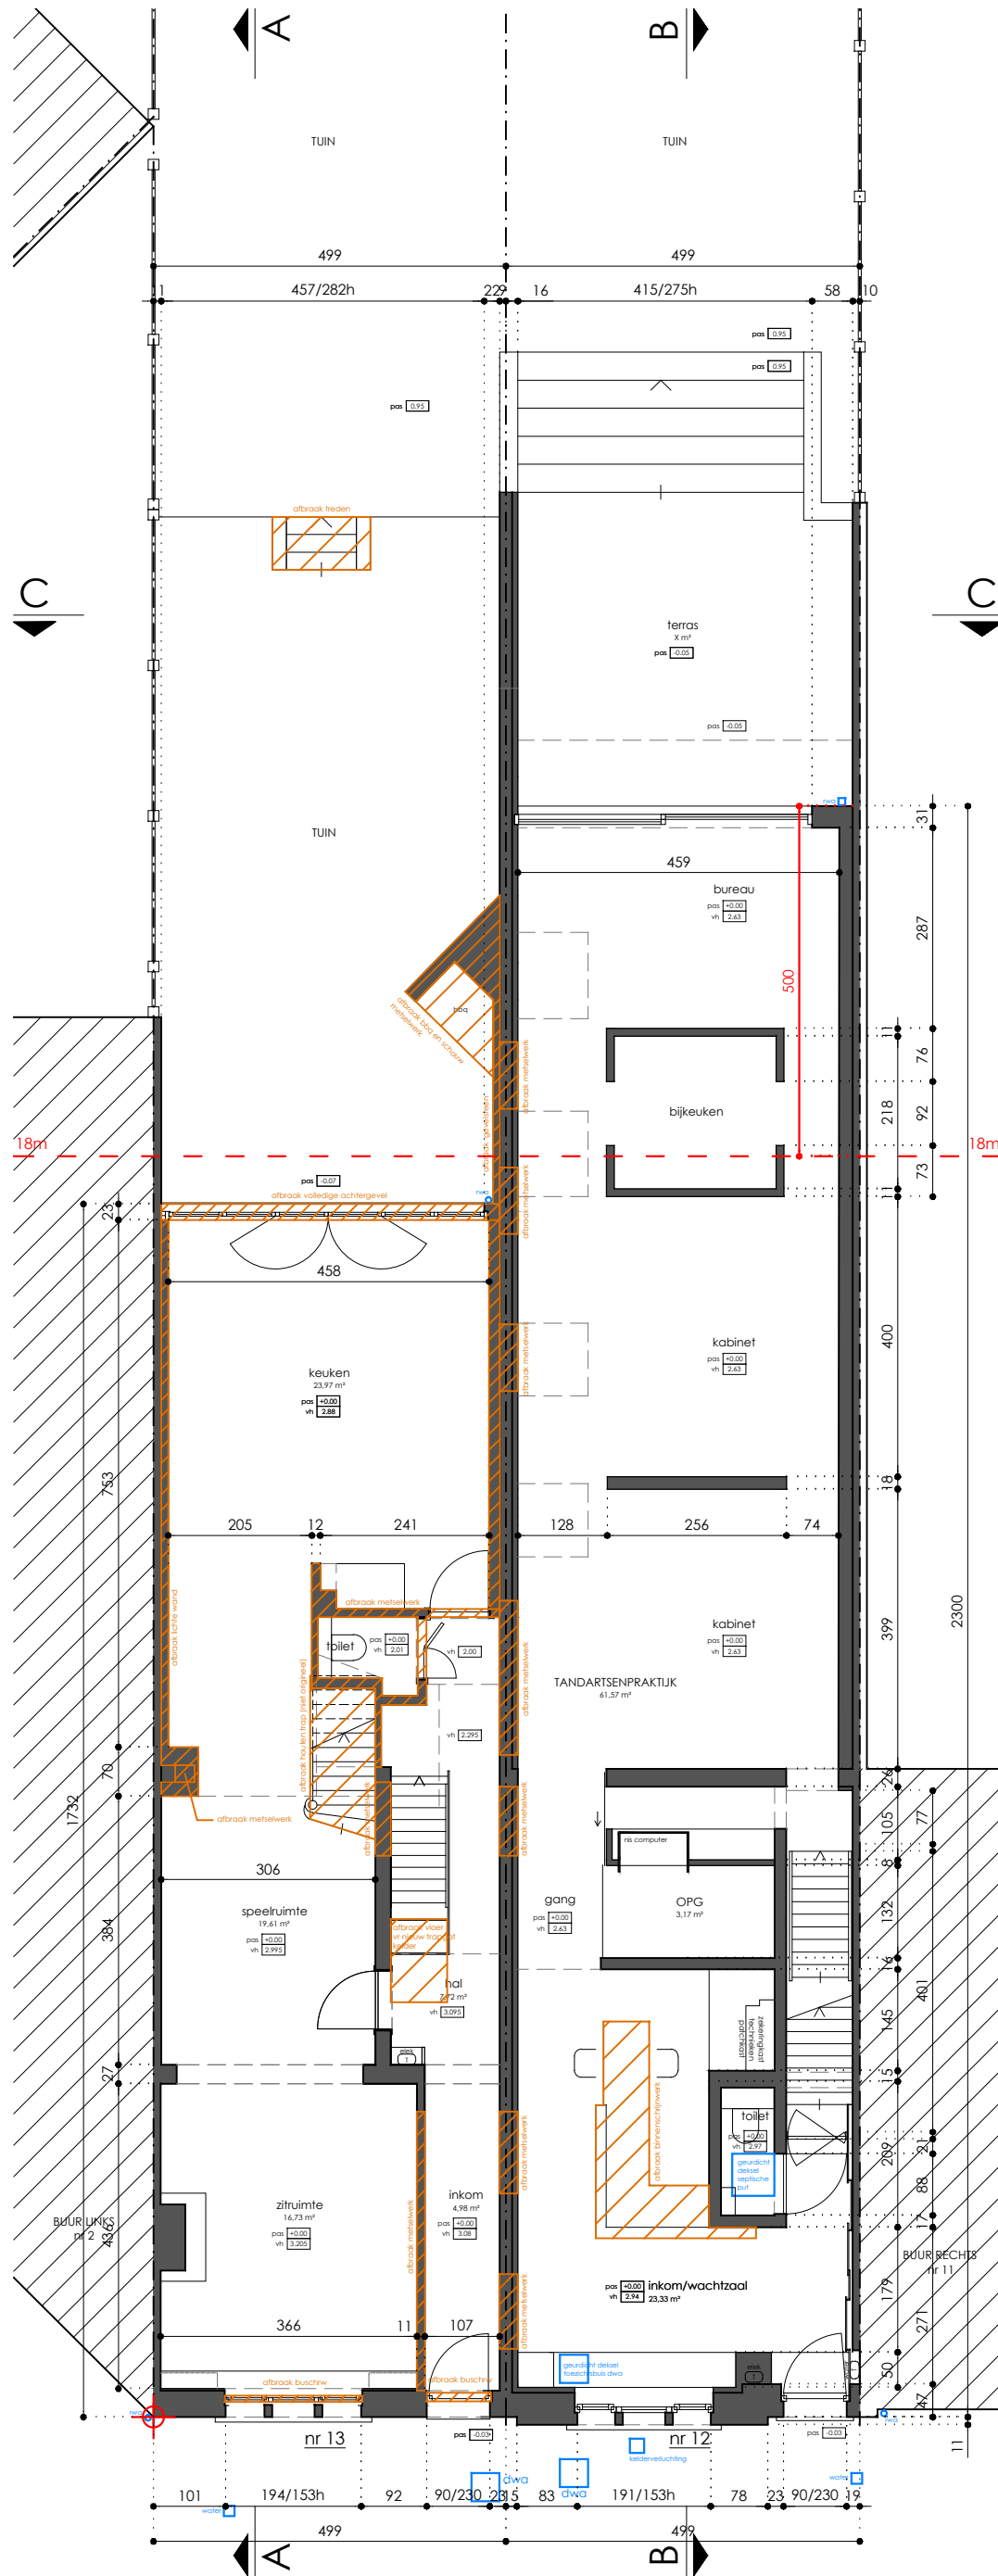

www.STUDIOLOarchitectuur.be 09 233 61 64
gasmeterlaan 194 . 9000 gent 0474 95 31 79

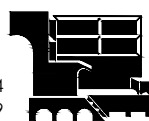

studiolo architectuur

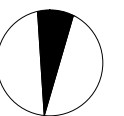

1 | 100 schaal versie A

fase BA

CAUT

bouwheer Diedrik Van Cauter en Katrien Walcarus
adres Gemeenteplein 12 | 9051 Sint-Denijs-Westrem
bouwplaats Gemeenteplein 12-13 | 9051 Sint-Denijs-Westrem

BA_verbouwning_P_B_2_plan +0