




# NT +2

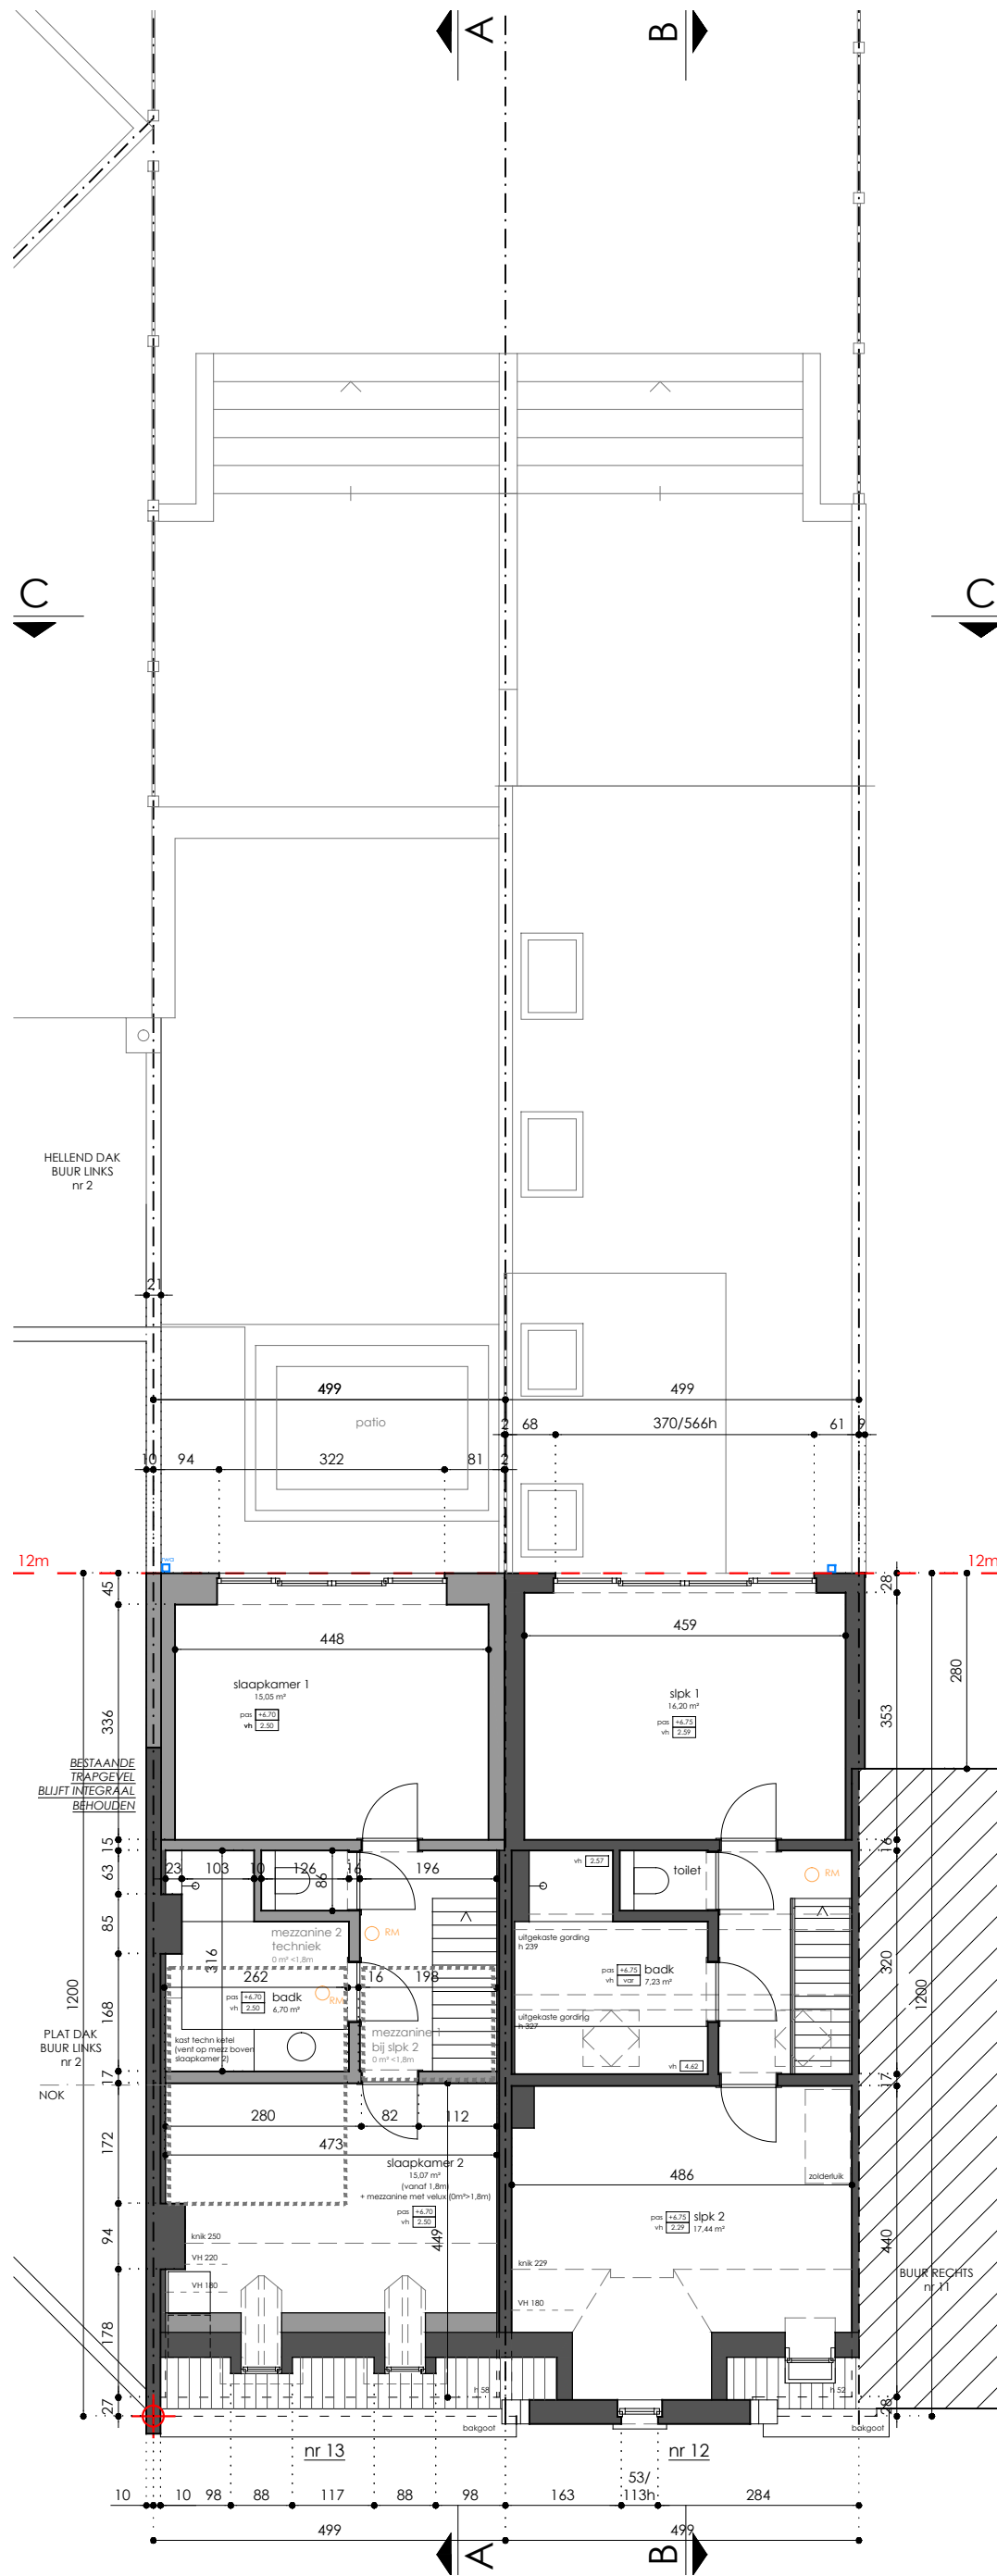

www.STUDIOLOarchitectuur.be 09 233 61 64  
gasmeterlaan 194 . 9000 gent 0474 95 31 79

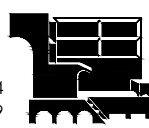

studio architectuur

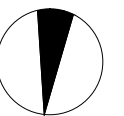

1 | 100 schaal versie A  
11 03 2024 datum

CAUT

bouwheer Diedrik Van Cauter en Katrien Walcarius  
adres Gemeenteplein 12 | 9051 Sint-Denijs-Westrem  
bouwplaats Gemeenteplein 12-13 | 9051 Sint-Denijs-Westrem

fase BA

BA\_verbouwing\_P\_N\_4\_plan +2