



NT snede BB nr 12

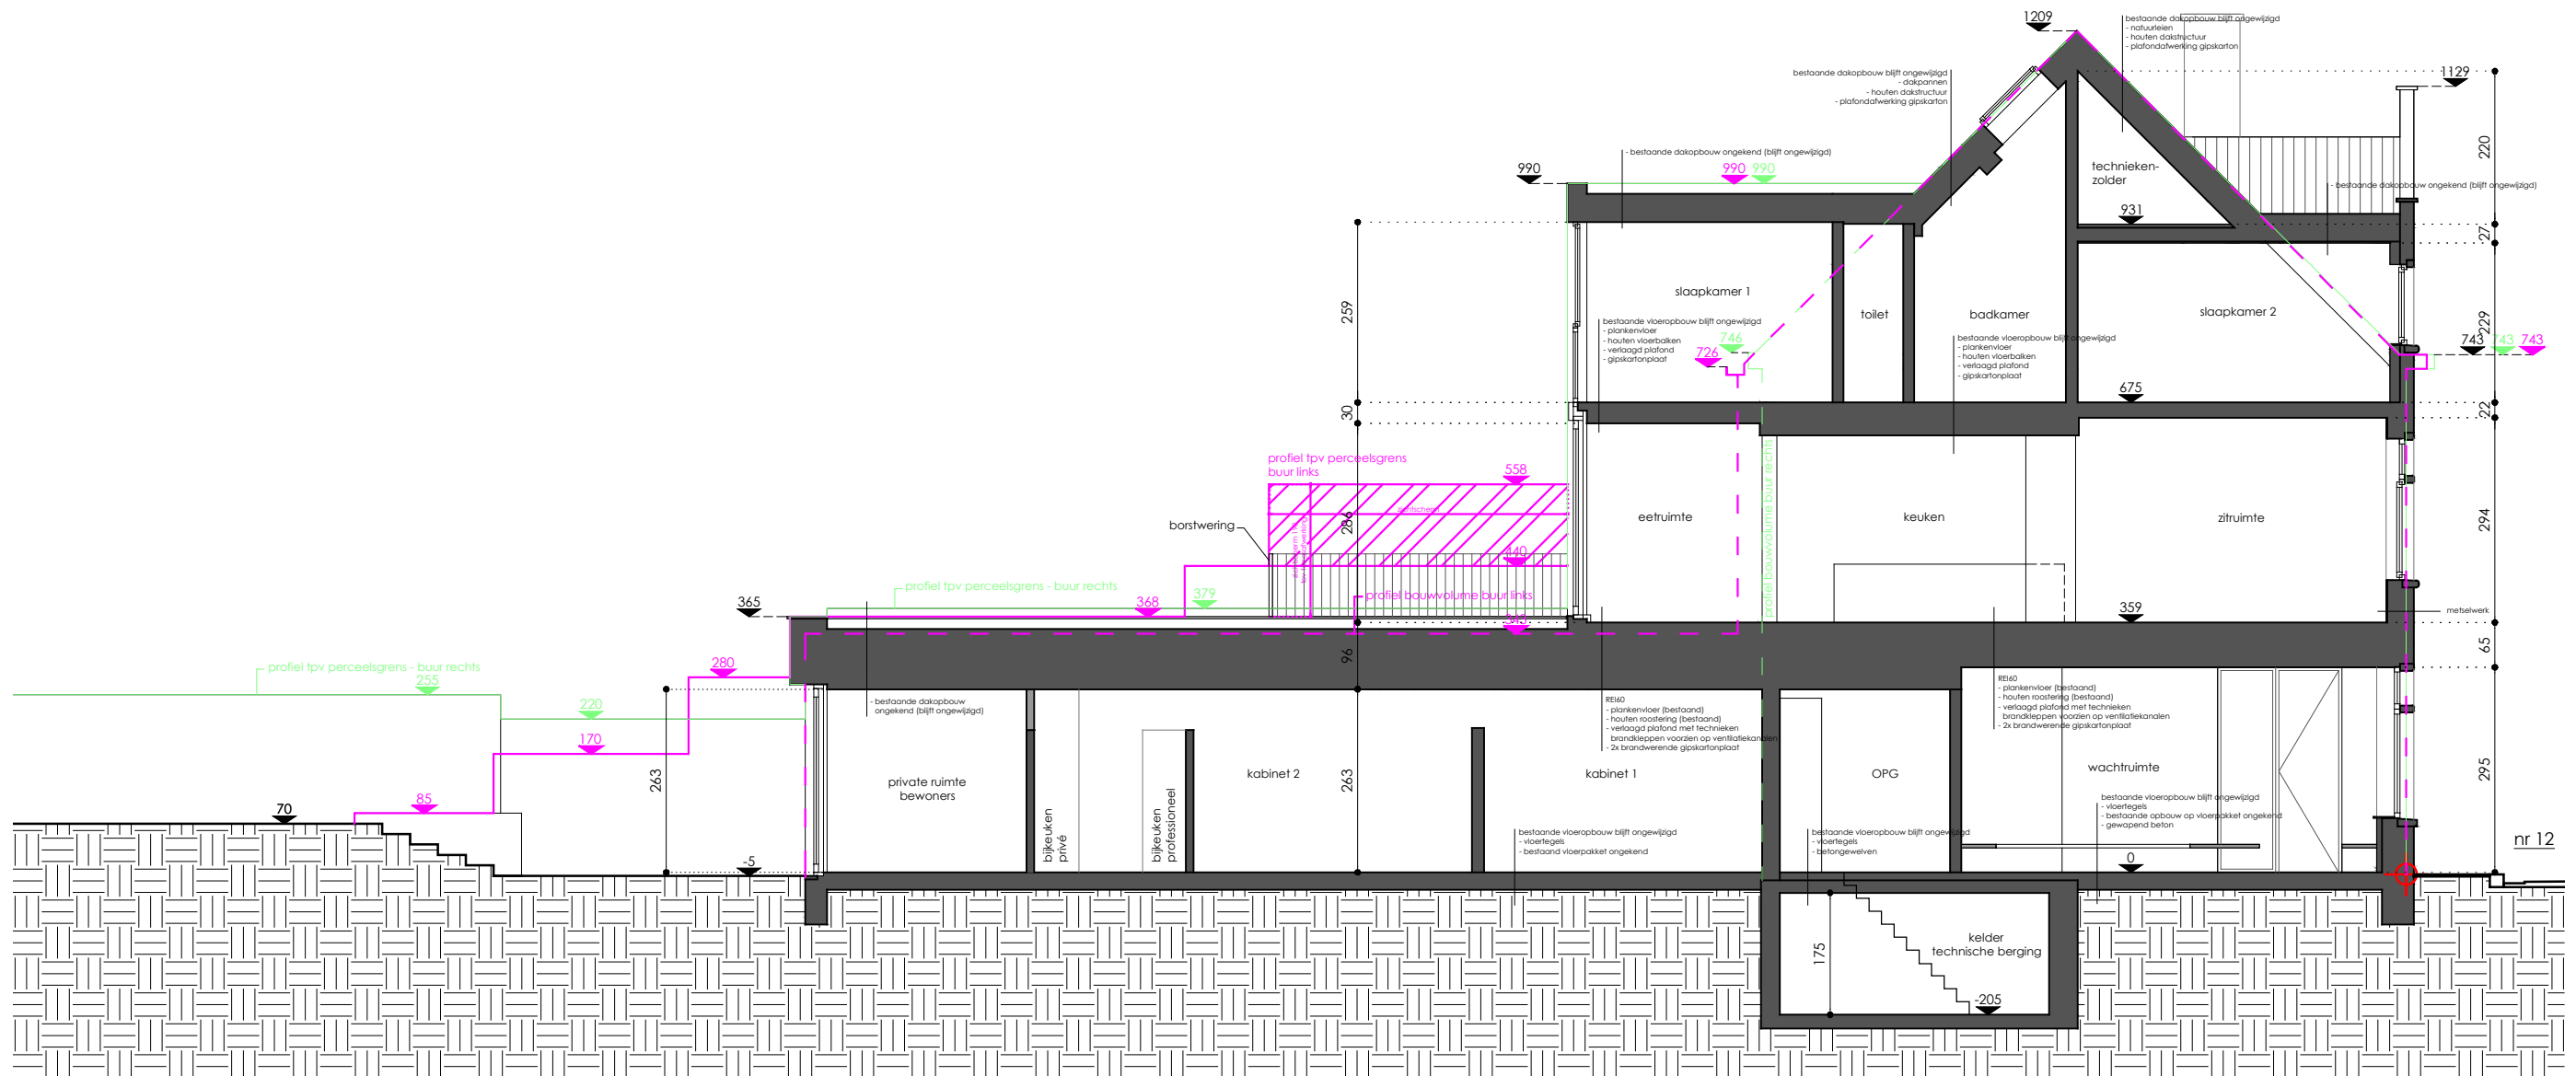

m 1 2 3 4 5

www.STUDIOLOarchitectuur.be 09 233 61 64
gasmeterlaan 194 . 9000 gent 0474 95 31 79

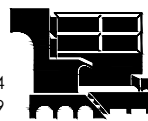

studiolo architectuur

1 | 100 schaal versie A

CAUT

bouwhaar Diederik Van Cauwer en Katrien Walcaruis
adres Gemeenteplein 12 | 9051 Sint-Denijs-Westrem
bouwplaats Gemeenteplein 12-13 | 9051 Sint-Denijs-Westrem

fase BA

BA_verbouwing_S_N_2_snede BB nr 12