



# BT snede AA nr 13

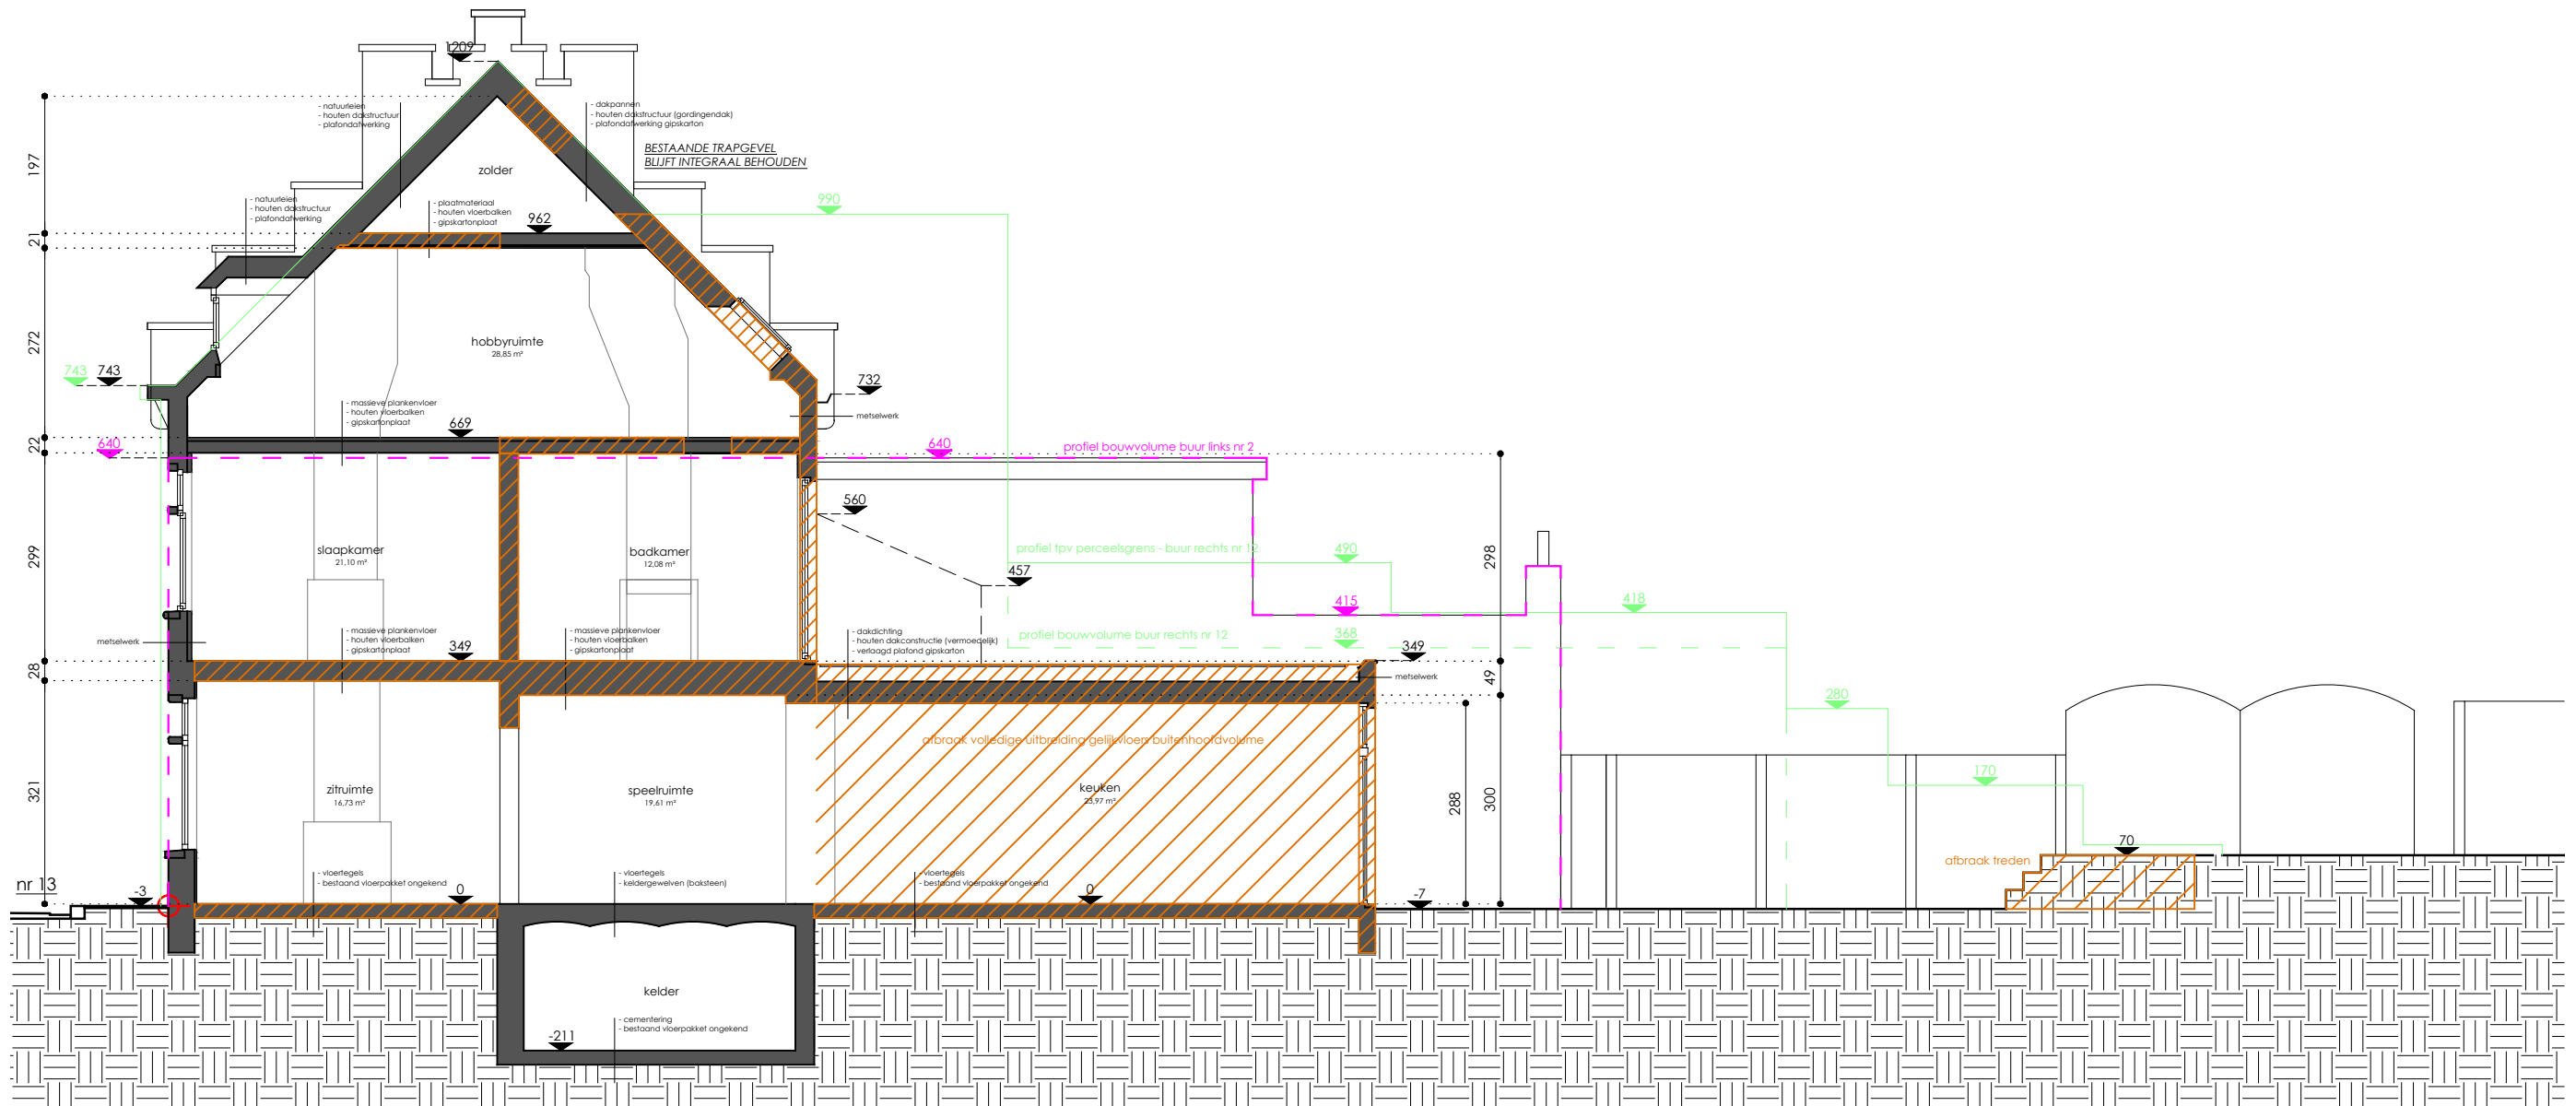

m 1 2 3 4 5

www.STUDIOLOarchitectuur.be 09 233 61 64  
gasmeterlaan 194 . 9000 gent 0474 95 31 79

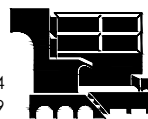

CAUT

studiolo architectuur

1 | 100 schaal versie A

fase BA

bouwheer Diedrik Van Cauter en Katrien Walcarius  
adres Gemeenteplein 12 | 9051 Sint-Denijs-Westrem  
bouwplaats Gemeenteplein 12-13 | 9051 Sint-Denijs-Westrem

BA\_verbouwings\_B\_1\_snedes\_AA\_nr\_13