
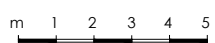


BT

terreinprofiel 1

nr 13

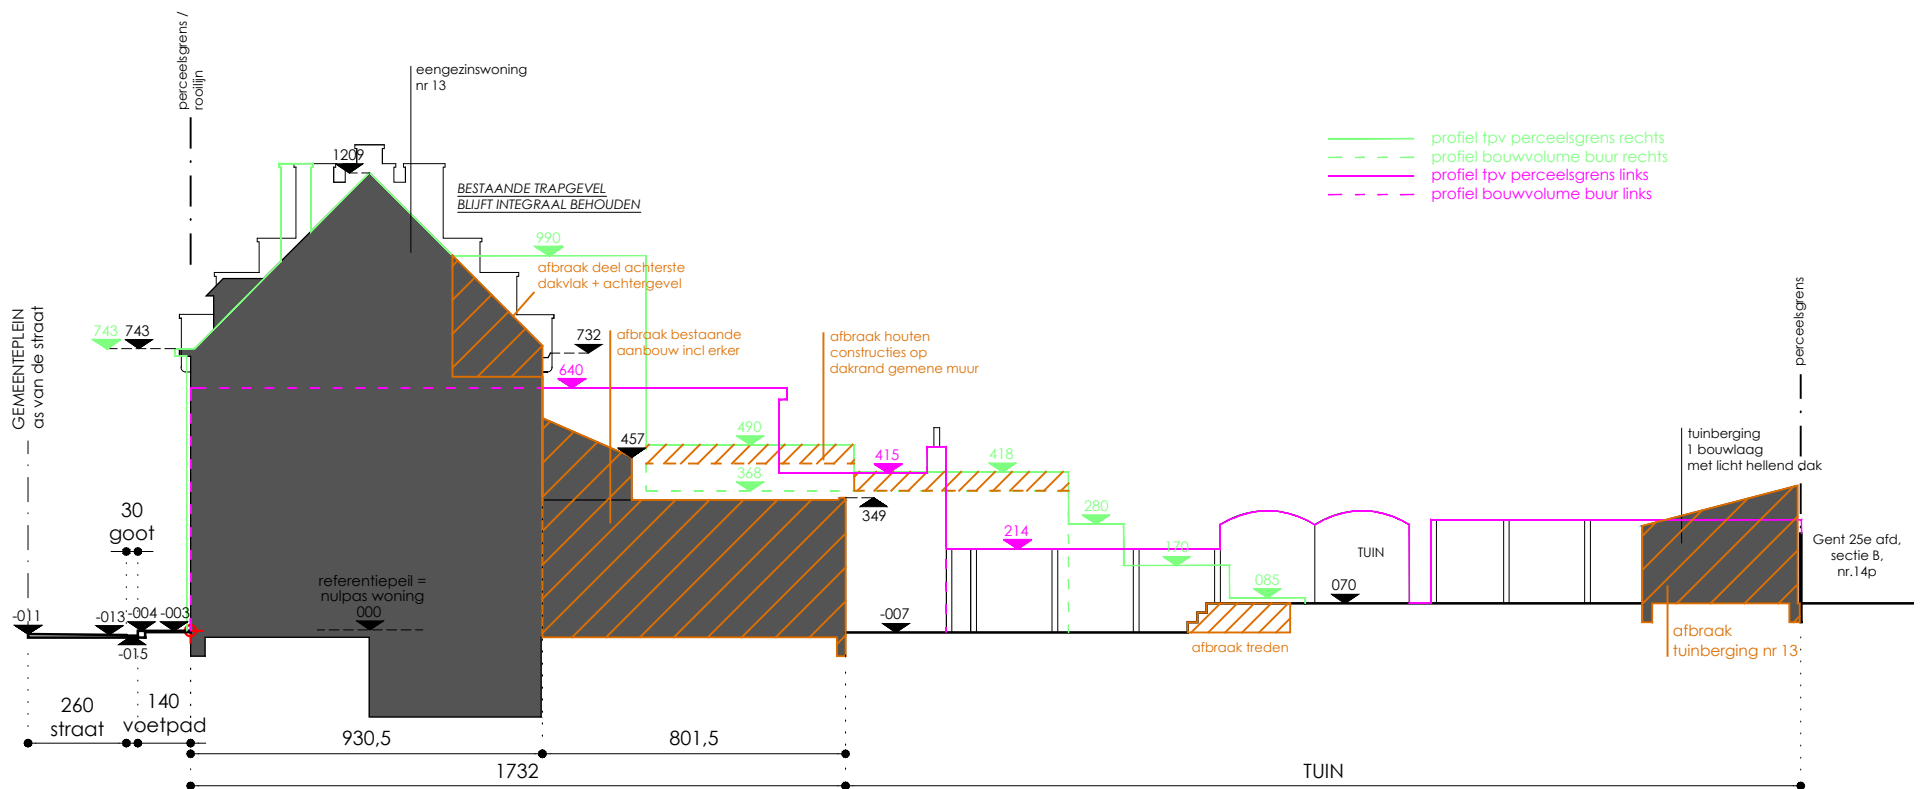

www.STUDIOLOarchitectuur.be 09 233 61 64
 gasmeterlaan 194 . 9000 gent 0474 95 31 79



studiolo architectuur

1 | 200 schaal versie **A**

CAUT

bouwheer Diedrik Van Cauter en Katrien Walcarius
 adres Gemeenteplein 12 | 9051 Sint-Denijs-Westrem
 bouwplaats Gemeenteplein 12-13 | 9051 Sint-Denijs-Westrem

fase **BA**

BA_verbouwing_T_B_1_terreinprofiel 1 (nr 13)