
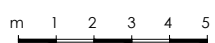


# NT

## terreinprofiel 2

### nr 12

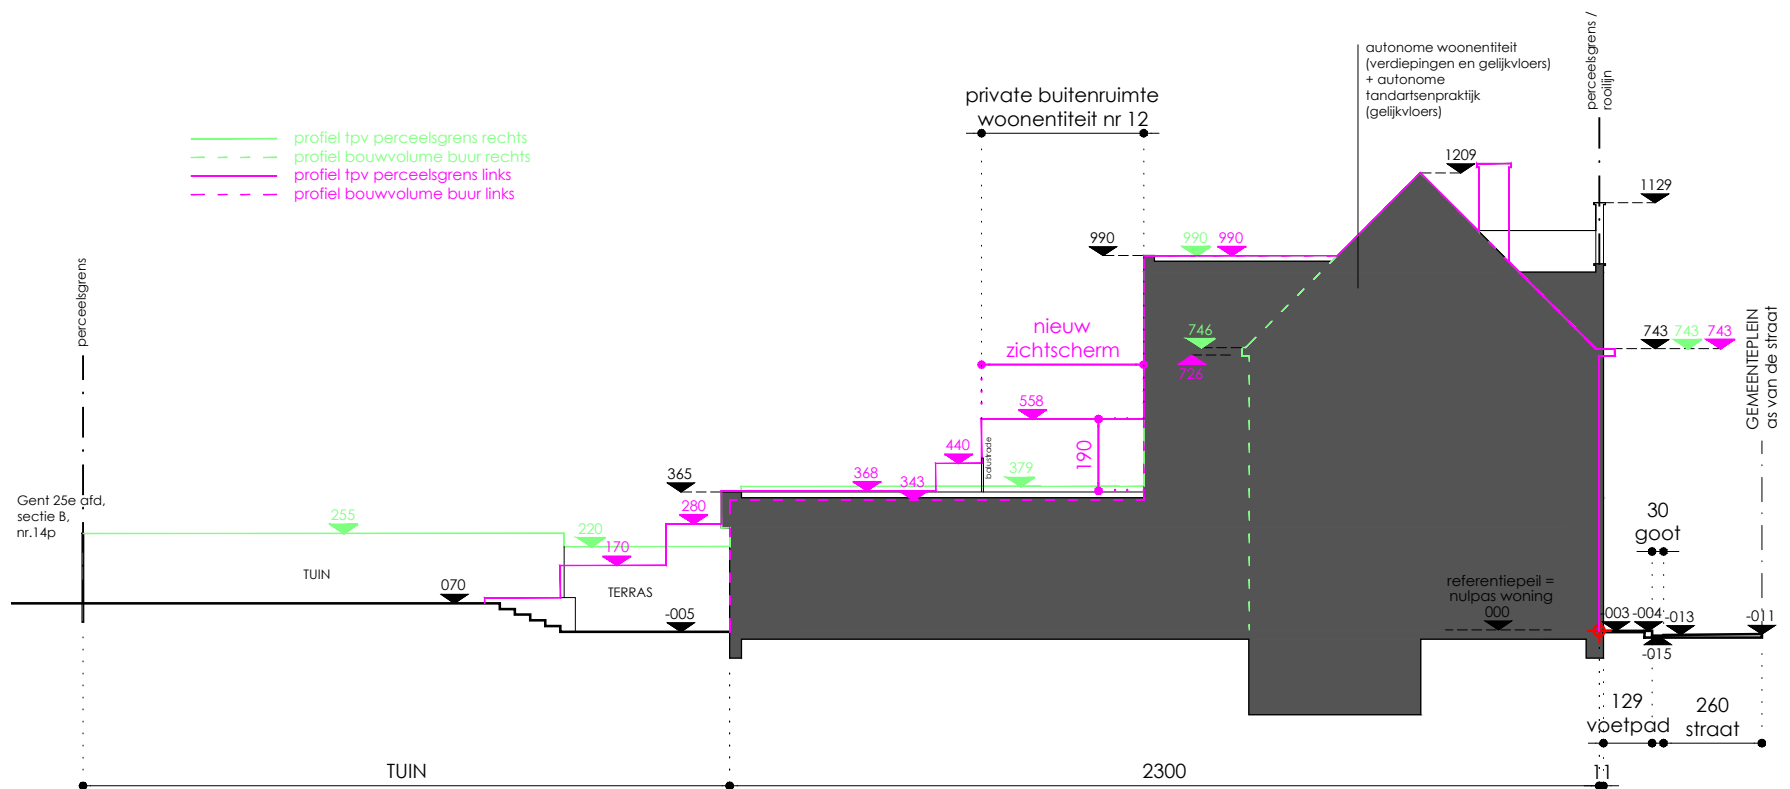

[www.STUDIOLOarchitectuur.be](http://www.STUDIOLOarchitectuur.be) 09 233 61 64  
 gasmeterlaan 194 . 9000 gent 0474 95 31 79



studiolo architectuur

1 | 200 schaal versie **A**

**CAUT**

bouwheer Diedrik Van Cauter en Katrien Walcarus  
 adres Gemeenteplein 12 | 9051 Sint-Denijs-Westrem  
 bouwplaats Gemeenteplein 12-13 | 9051 Sint-Denijs-Westrem

fase **BA**

BA\_verbouwing\_T\_N\_2\_terreinprofiel 2 (nr 12)