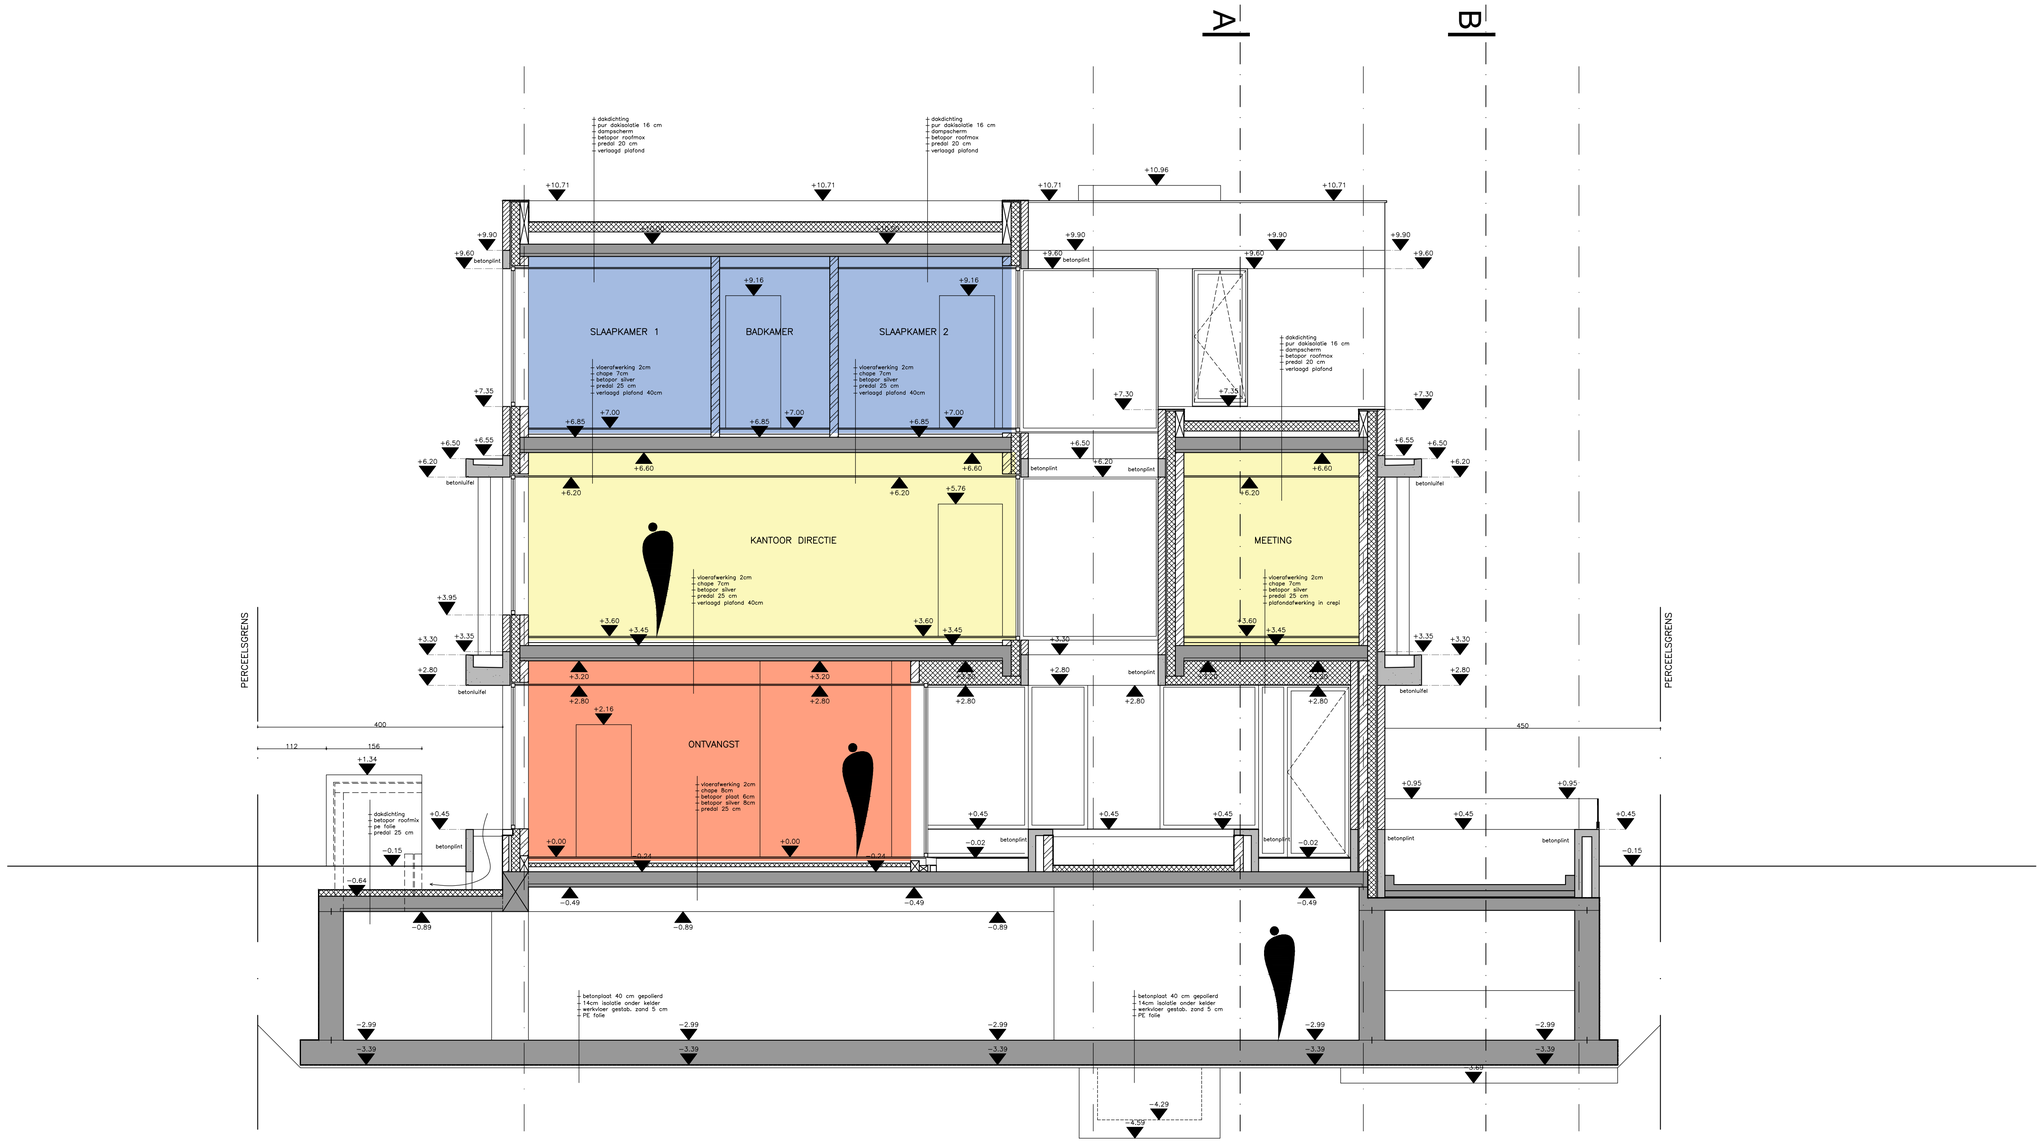

TARCH TIMELESS ARCHITECTURE

TARCH architectenbureau bvba
dobbelstatiestraat 6, 9850 merendree

SNEDE C BRANDWEER NIEUW A1 1/50

ACASA PROJECTS KORTRIJKSESTEENWEG 1039