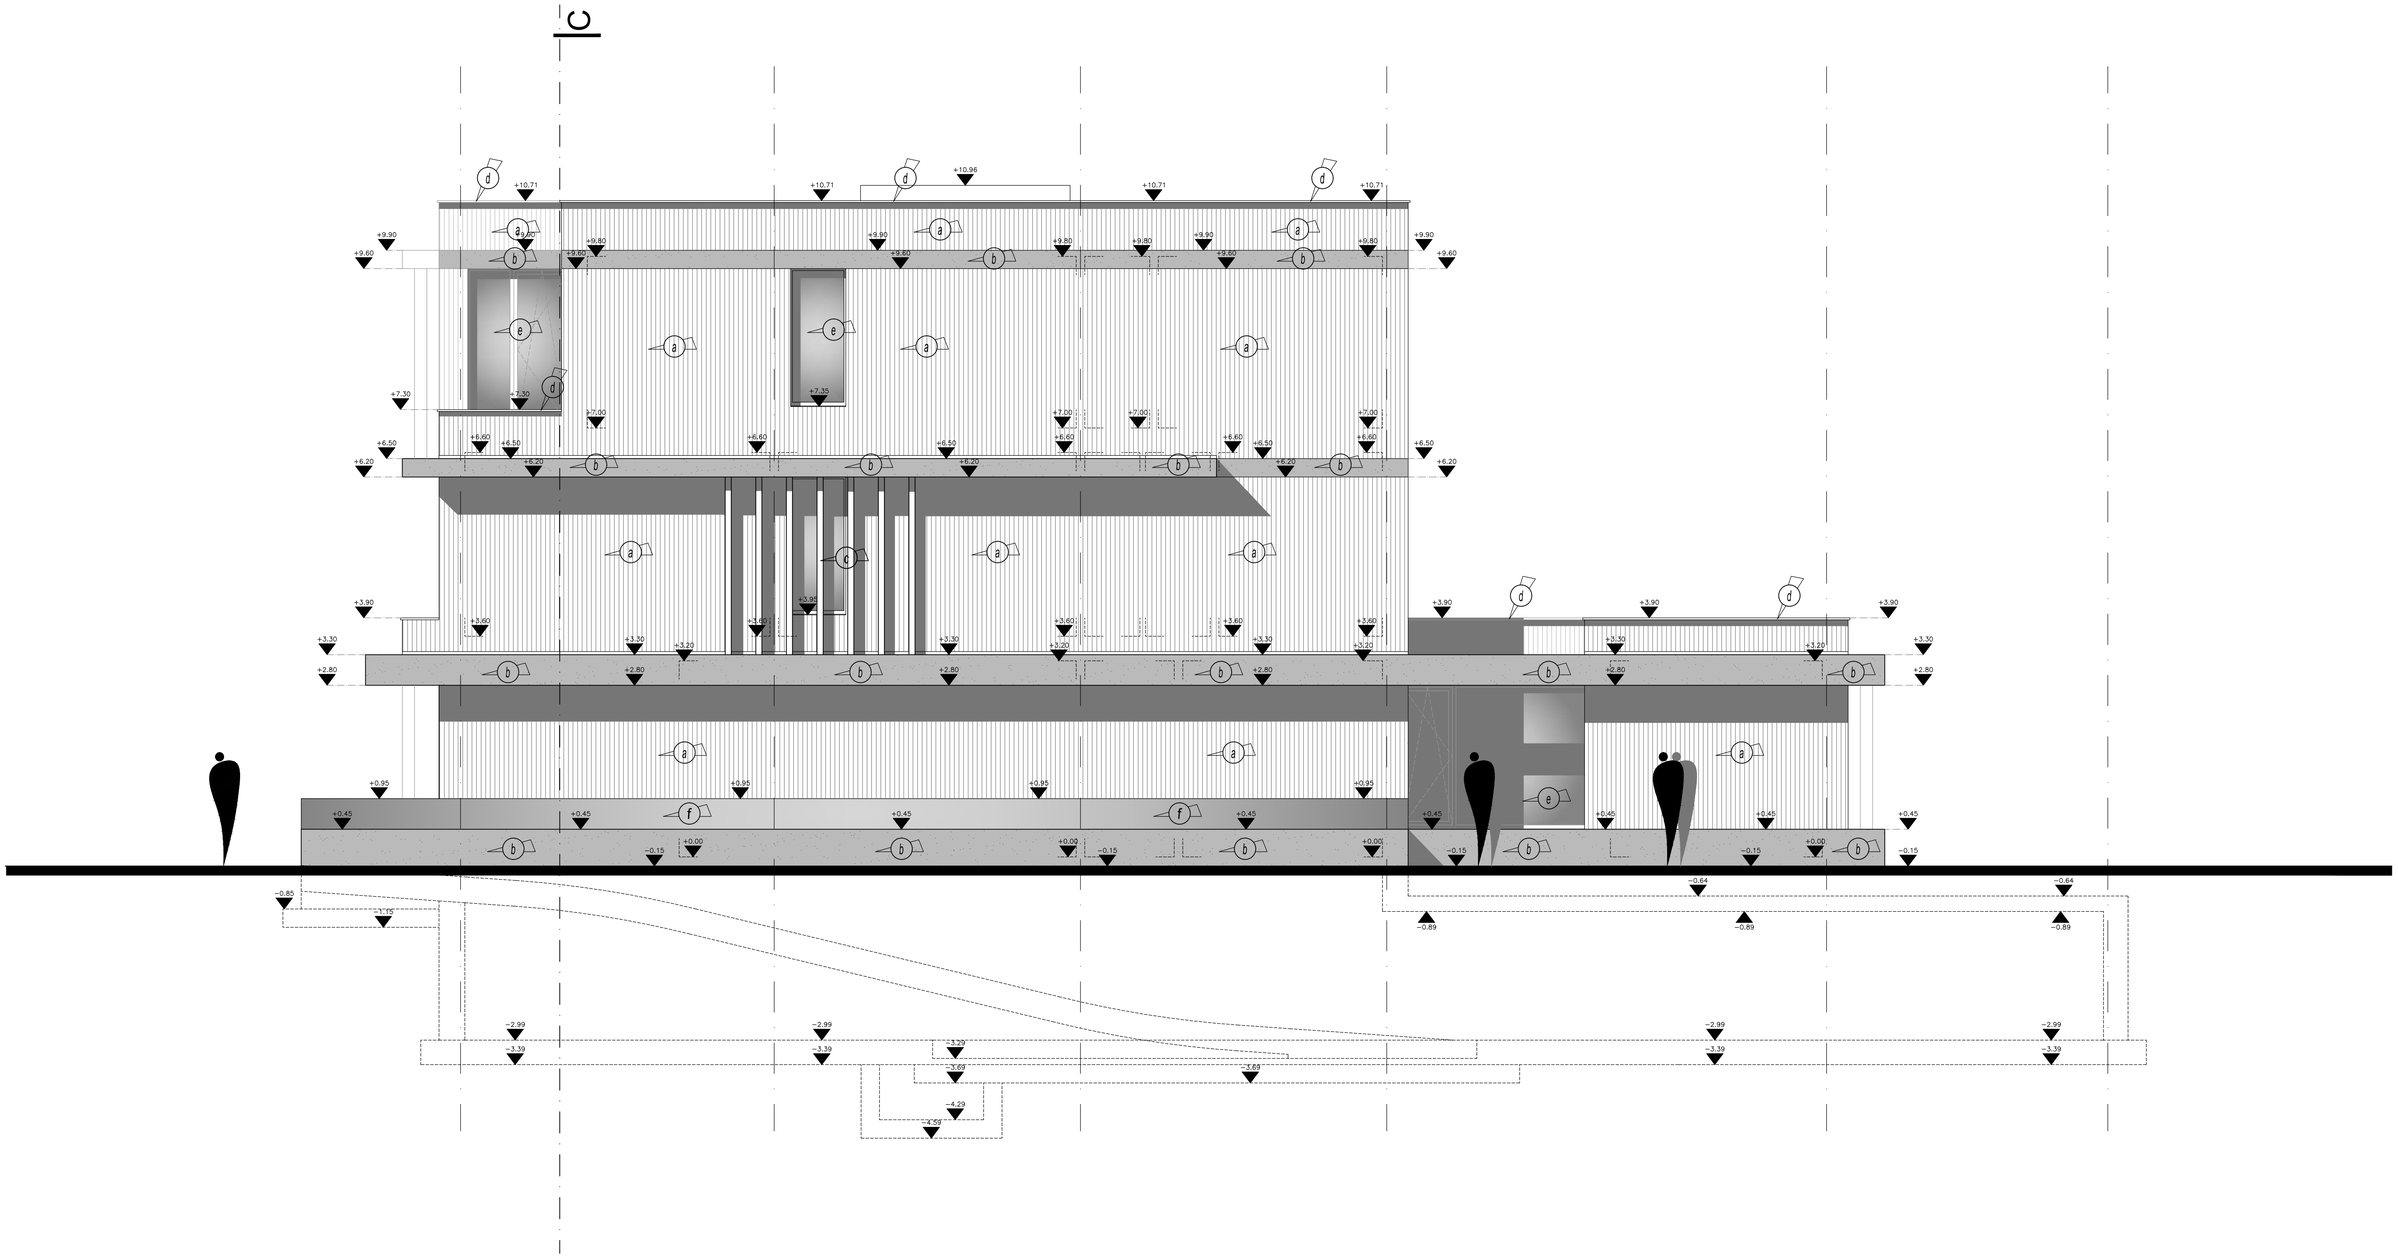

0m 1m 2m 3m 4m 5m

TARCH TIMELESS ARCHITECTURE

TARCH architectenbureau bvba
dobbelstatiestraat 6, 9850 merendree

RECHTERGEVEL BRANDWEER NIEUW A1 1/50

ACASA PROJECTS KORTRIJKSESTEENWEG 1039