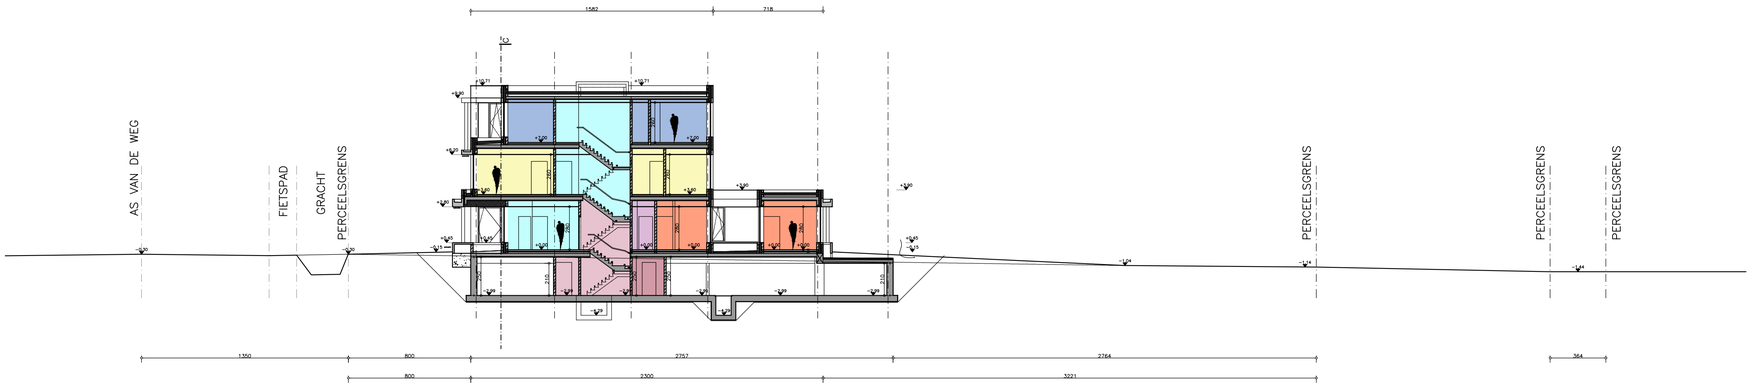

1m 5m 10m

TARCH TIMELESS ARCHITECTURE

TARCH architectenbureau bvba
dobbelstatlestraat 6, 9850 merendree

TERREINSNEDE NIEUW BRANDWEER A1 1/200

ACASA PROJECTS KORTRIJKSESTEENWEG 1039