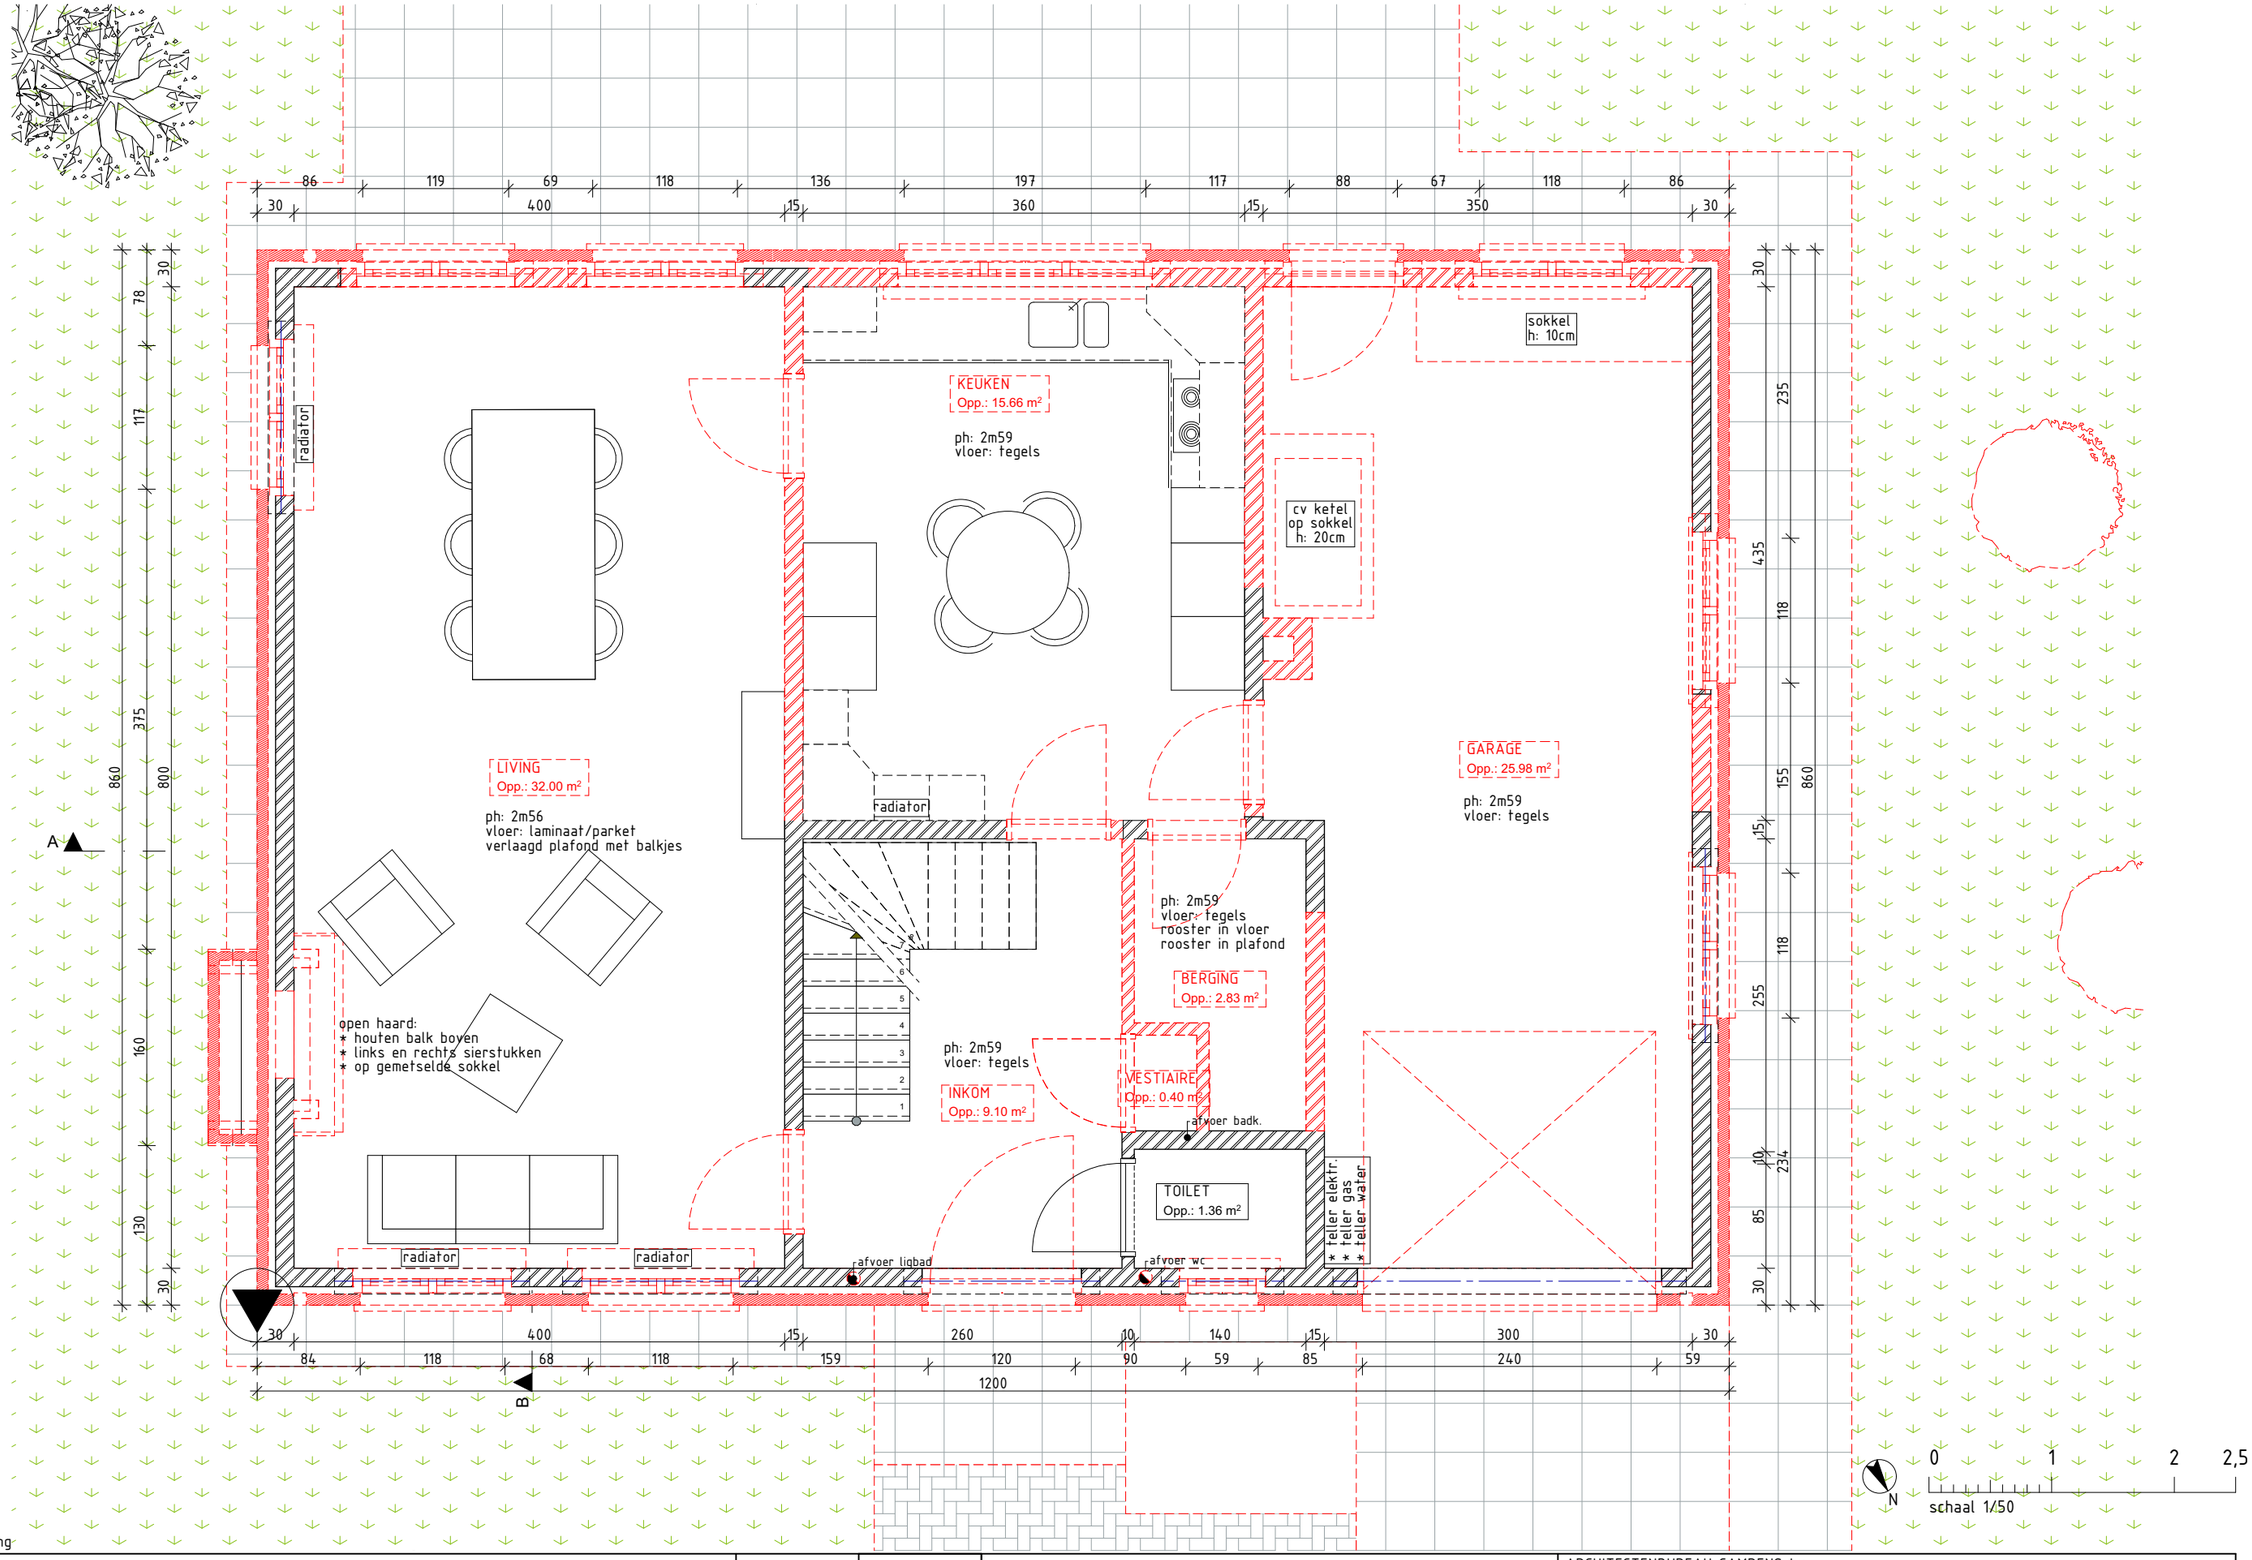

Alle afmetingen dienen voor de uitvoering

OMGEVINGSAANVRAAG — Verbouwen v/e ééngezinswoning — 'VW'	2402 CJ	7/05/2024	OPDRACHTGEVER: Jan & Christine Heyndrikx - De Racker Adres: Bouwplaats: Eeklostraat 129 - 9030 Mariakerke Kadaster: 29 afd., sectie A, nr(s).246C Contactgeg.:
01 Bestaande toestand/sloop P Gelijkvloers (pg. 5/27)	A3 (L)	schaal 1:50	

ARCHITECTENBUREAU CAMPENS bv
Pastorijstraat 17
9070 Destelbergen
+32 (0)9 222 31 87
+32 (0)499 31 18 59
info@campens.be
www.campens.be
BE 0826.387.045
RPR Gent
ARCHITECTENBUREAU CAMPENS