


EVACUATIEPLAN

U bevindt zich hier

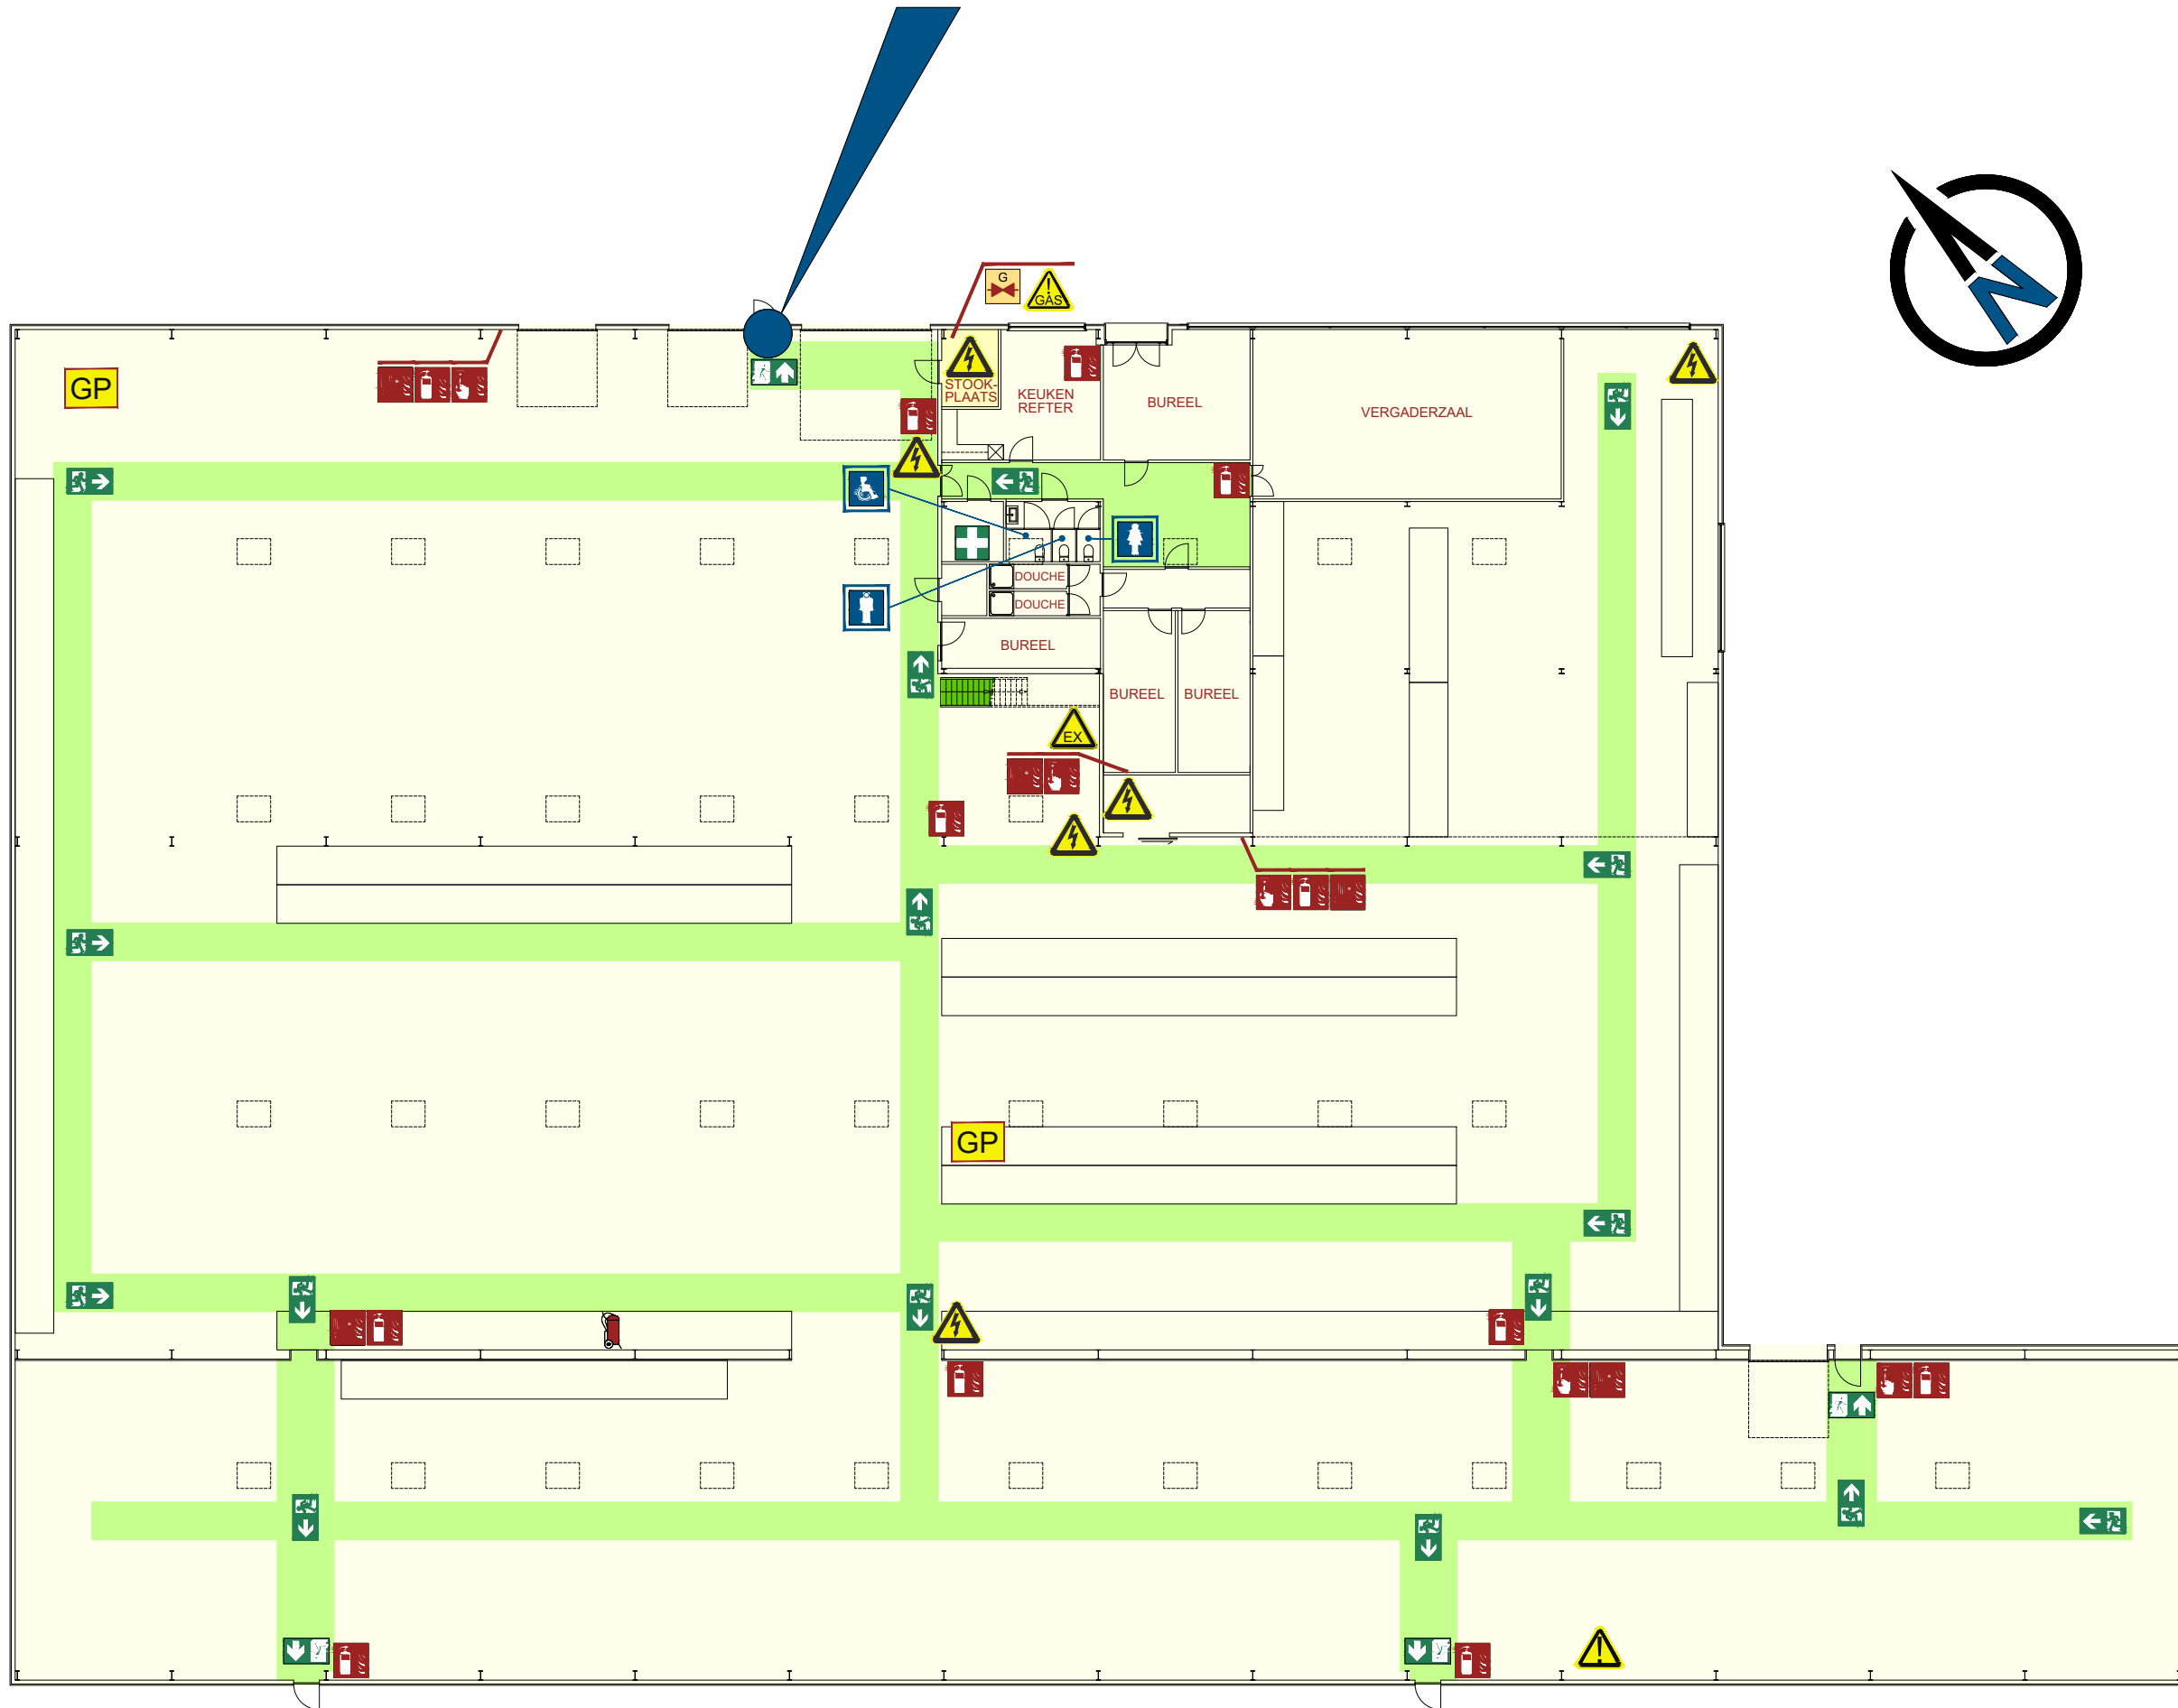

LEGENDE

- (NOOD)UITGANG: RICHTING
- (NOOD)UITGANG: PLAATS
- VERZAMELPLAATS
- EHBO
- DRUKKNOP WAARSCHUWING
- DRAAGBARE SNELBLUSSER
- BRANDHASPEL
- BLUSKAR
- ZONE OPSLAG GEVAARLIJKE PRODUCTEN
- GEVAAR ELEKTRICITEIT
- GEVAAR GAS
- GEVAAR
- DANGER D'EXPLOSION EXPLOESIE GEVAAR
- WATERAFSLUITER ONDER PUTDEKSEL OP DE WEG
- HOOFDSCHAKELAAR ELEKTRICITEIT
- GASAFSLUITER

VERZAMELPLAATS

